
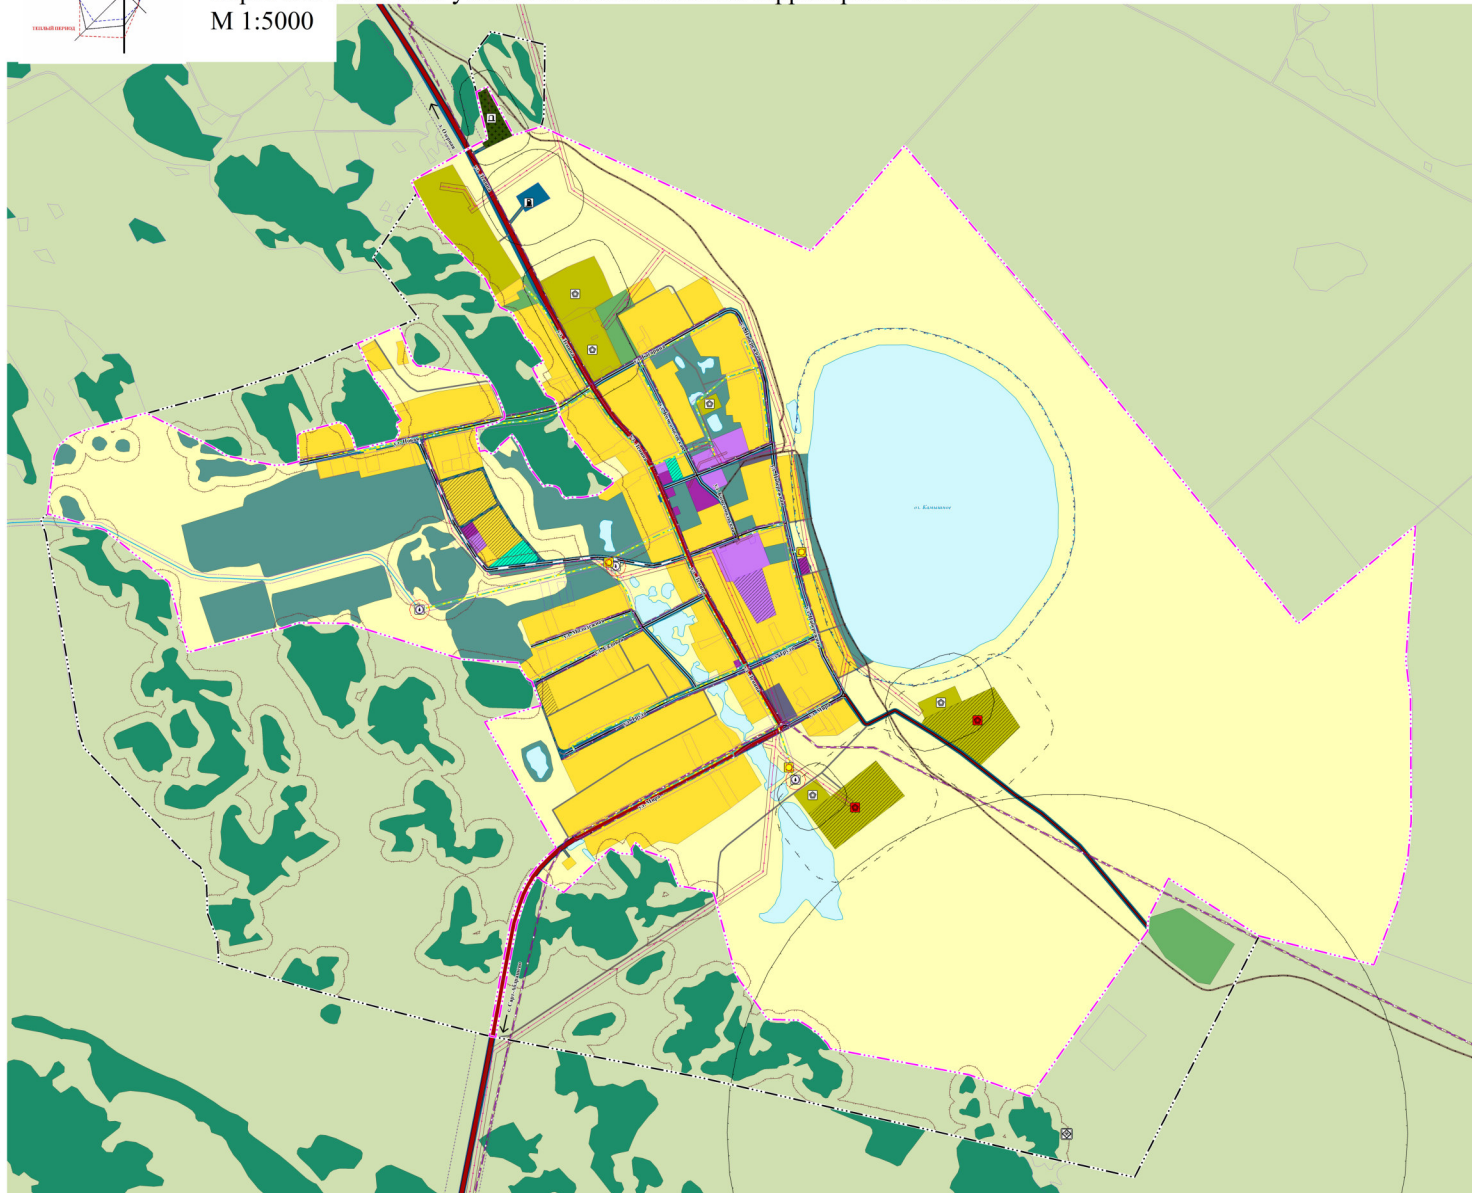


# ГЕНЕРАЛЬНЫЙ ПЛАН САФАКУЛЕВСКОГО МУНИЦИПАЛЬНОГО ОКРУГА КУРГАНСКОЙ ОБЛАСТИ МАТЕРИАЛЫ ПО ОБОСНОВАНИЮ

Карта зон с особыми условиями использования территории с. Камышное  
М 1:5000

## СХЕМА РАСПОЛОЖЕНИЯ НАСЕЛЕННОГО ПУНКТА В ГРАНИЦАХ САФАКУЛЕВСКОГО МУНИЦИПАЛЬНОГО ОКРУГА

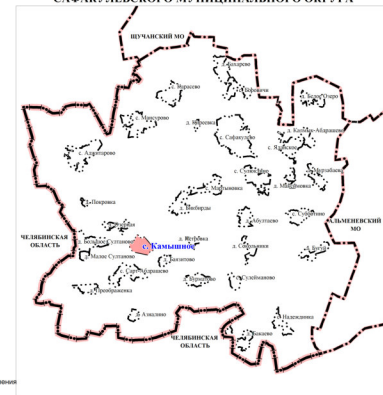

**Распределительные трубопроводы для транспортировки газа**

Регионального значения  
Газопровод распределительный высокого давления  
Местного значения  
Газопровод распределительный низкого давления

**Сети теплоснабжения**  
Местного значения  
Теплопровод распределительный (квартирный)

**Объекты водоснабжения**  
Местного значения  
Водонапорная башня  
Артезианская скважина

**Сети водоснабжения**  
Местного значения  
Водовад  
Водопровод

**Сети электроснабжения**  
Местного значения  
Линия связи

**Иные объекты федерального значения, регионального значения, местного значения**  
Места погребения  
Местного значения  
Кладбище

**Зоны с особыми условиями использования территорий**  
Санитарно-защитная зона  
Санитарно-защитная зона предприятий, сооружений и иных объектов  
Охранная зона инженерных коммуникаций  
Охранная зона газопроводов и систем газоснабжения  
Охранная зона объектов электроэнергетики, объектов электросетевого хозяйства и объектов по производству электрической энергии (вазы, линии электропередачи, выгуст подстанции)  
Охранная зона линий и сооружений связи  
Охранная зона линий и сооружений связи  
Охранная зона тепловых сетей  
Зоны санитарной охраны источников питьевого и хозяйственно-бытового водоснабжения и водопроводов питьевого назначения  
Первый пояс зоны санитарной охраны источника водоснабжения  
Санитарно-защитная полоса водореза  
Водоохранная (рыбоохранная) зона  
Водоохранная (рыбоохранная) зона  
Прибрежные защитные полосы  
Прибрежная защитная полоса  
Иные зоны с особыми условиями использования территории  
Придорожная полоса  
Другие зоны, устанавливаемые в соответствии с законодательством Российской Федерации

**Функциональные зоны**

Промышленная Сельскохозяйственная

- Зона застройки индивидуальными жилыми домами
- Многофункциональная общественно-деловая зона
- Зона специализированной общественной застройки
- Зона инженерной инфраструктуры
- Зона транспортной инфраструктуры
- Зоны сельскохозяйственного использования
- Зона сельскохозяйственных угодий
- Зона озелененных территорий общего пользования (парки, сады, скверы, бульвары, городские леса)
- Производственная зона сельскохозяйственных предприятий
- Зоны рекреационного назначения
- Зона лесов
- Зона кладбищ
- Зона озелененных территорий специального назначения
- Зона автостоянок

**Природные объекты**  
Поверхностные водные объекты  
Водоем (озеро, пруд, водохранилище, карьер, водохранилище)

### УСЛОВНЫЕ ОБОЗНАЧЕНИЯ

**Границы субъектов Российской Федерации, муниципальных образований, населенных пунктов**

Граница субъекта Российской Федерации  
Граница муниципального округа  
Граница населенного пункта

**Предприятия промышленности, сельского и лесного хозяйства, объекты упаковки и переработки отходов производства и потребления**

Прочие объекты, связанные с производственной деятельностью  
Иное значение  
Объект, связанный с производственной деятельностью

**Объекты утилизации, обезвреживания, размещения отходов производства и потребления**

Регионального значения  
Объект утилизации, уничтожения биологических отходов

**Объекты транспортной инфраструктуры**

Автомобильные дороги  
Регионального значения  
Автомобильные дороги регионального или межмуниципального значения  
Местного значения  
Автомобильные дороги местного значения

**Улично-дорожная сеть сельского населенного пункта**

Местного значения  
Улицы в жилой застройке  
Хозяйственный проезд, съездопроезд

**Объекты обслуживания и управления автомобильного транспорта**

Иное значения  
Станция автозаправочная

**Объекты трубопроводного транспорта и инженерной инфраструктуры**

Линии электропередачи (ЛЭП)  
Местного значения  
Линии электропередачи 10 кВ

**МАСШТАБ 1:5000**

0 м 50 м 100 м 150 м 200 м 250 м 300 м 350 м 400 м 450 м 500 м

6372-ПЗ		6372-ПЗ	
Муниципальный округ Сафакулевский Курганской области			
Муниципальное образование			
№ документа	Дата утверждения	Срок действия	Исполнитель
№ документа	Дата утверждения	Срок действия	Исполнитель
Материалы по обоснованию			
№ документа	Дата утверждения	Срок действия	Исполнитель
Материалы по обоснованию			
Муниципальное образование			