

ПРАВИЛА ЗЕМЛЕПОЛЬЗОВАНИЯ И ЗАСТРОЙКИ САФАКУЛЕВСКОГО МУНИЦИПАЛЬНОГО ОКРУГА КУРГАНСКОЙ ОБЛАСТИ

Карта градостроительного зонирования
д. Бикбирды М 1:5000


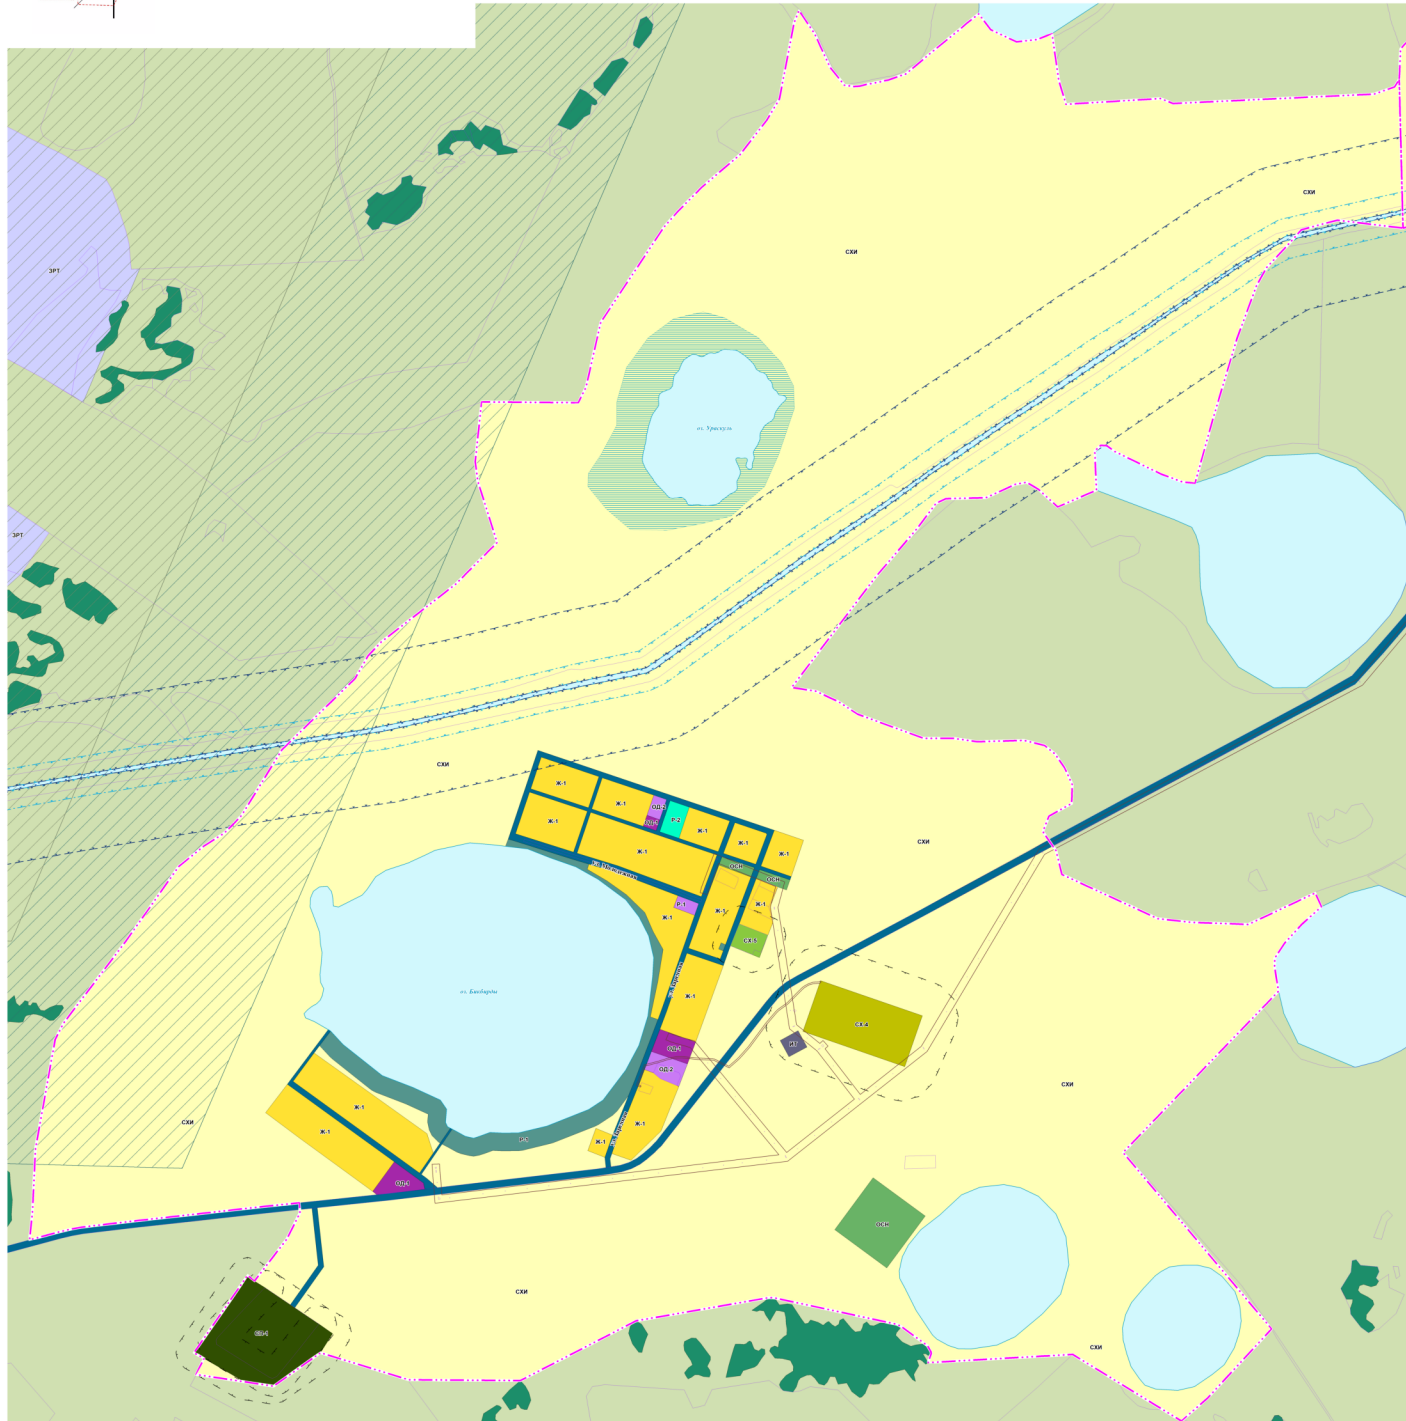


СХЕМА РАСПОЛОЖЕНИЯ НАСЕЛЕННОГО ПУНКТА В ГРАНИЦАХ САФАКУЛЕВСКОГО МУНИЦИПАЛЬНОГО ОКРУГА

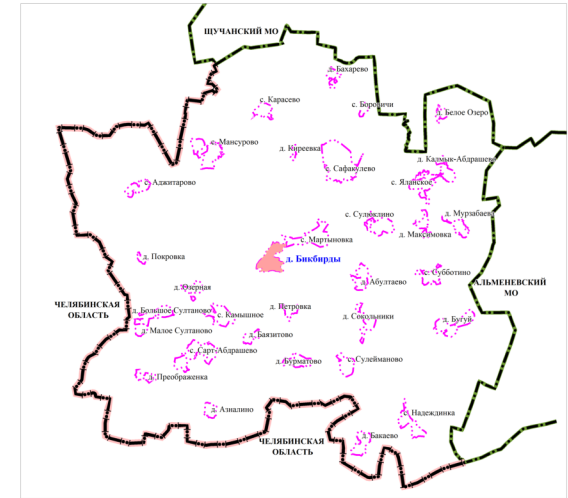

УСЛОВНЫЕ ОБОЗНАЧЕНИЯ

- | | |
|--|---|
| <p>Границы субъектов Российской Федерации, муниципальных образований, населенных пунктов</p> <ul style="list-style-type: none"> Граница субъекта Российской Федерации Граница муниципального округа Граница населенного пункта <p>Зоны с особыми условиями использования территорий</p> <p>Санитарно-защитная зона</p> <ul style="list-style-type: none"> Санитарно-защитная зона предприятий, сооружений и иных объектов <p>Охранная зона инженерных коммуникаций</p> <ul style="list-style-type: none"> Охранная зона объектов электроэнергетики, объектов электросетевого хозяйства и объектов по производству электрической энергии (вдоль линий электропередачи, вступу подстанции) Охранная зона линий и сооружений связи <p>Водоохранные зоны</p> <ul style="list-style-type: none"> Водоохранная (рыбоохранная) зона <p>Прибрежные защитные полосы</p> <ul style="list-style-type: none"> Прибрежная защитная полоса <p>Береговые полосы</p> <ul style="list-style-type: none"> Береговая полоса <p>Иные зоны с особыми условиями использования</p> <ul style="list-style-type: none"> Зона охраняемого военного объекта, охранная зона военного объекта, запретная и специальные зоны, устанавливаемые в связи с размещением указанных объектов <p>Территориальные зоны</p> <ul style="list-style-type: none"> Ж1 - Зона застройки индивидуальными жилыми домами Ж2 - Зона делового, общественного и коммерческого назначения Ж3 - Зона размещения объектов социального и коммунально-бытового назначения ИТ - Зона инженерной и транспортной инфраструктуры СХИ - Зоны сельскохозяйственного использования СХП - Производственная зона сельскохозяйственных предприятий (санитарно-защитная зона 100 м) СХЗ - Производственная зона сельскохозяйственных предприятий (санитарно-защитная зона 50 м) РЗ - Зоны рекреационного назначения ОП - Зона озелененных территорий общего пользования (парки, сады, скверы, бульвары, городские леса) ОСЗ - Зона специального назначения, связанная с захоронениями ОСН - Зона озелененных территорий специального назначения ЛП - Зона режимных территорий | <p>Территории, градостроительные регламенты для которых не устанавливаются</p> <ul style="list-style-type: none"> Водоток (река, ручей, канал) Водоём (озеро, пруд, обводненный карьер, водохранилище) Болото Зона сельскохозяйственных угодий Зона лесов <p>Территории для объектов, действие градостроительных регламентов на которые не распространяется</p> <ul style="list-style-type: none"> Зона транспортной инфраструктуры |
|--|---|

МАСШТАБ 1: 5000
0 50 м 100 150 200 250 300 350 400 450 500

6170-ПП									
ПРАВИЛА ЗЕМЛЕПОЛЬЗОВАНИЯ И ЗАСТРОЙКИ САФАКУЛЕВСКОГО МУНИЦИПАЛЬНОГО ОКРУГА КУРГАНСКОЙ ОБЛАСТИ									
Разработчик	Исполнитель	Проверенный	Утвержденный	Дата	Страницы	Листы	Листы	Листы	Листы
И.И.И.	И.И.И.	И.И.И.	И.И.И.	2020	1-10	1	1	1	1
Дата утверждения: 2020.08.10									
Исполнитель: И.И.И.									