

# ГЕНЕРАЛЬНЫЙ ПЛАН САФАКУЛЕВСКОГО МУНИЦИПАЛЬНОГО ОКРУГА КУРГАНСКОЙ ОБЛАСТИ



## УТВЕРЖДАЕМАЯ ЧАСТЬ

### Карта функциональных зон д. Бугуй

М 1:5000

№ п/п	Наименование объекта	Местоположение объекта
<b>Объекты регионального значения</b>		
Объекты трубопроводного транспорта и инженерной инфраструктуры		
7	Строительство газопровода межмуниципального с. Субботино – д. Бугуй Сафакулевского района Курганской области	Сафакулевский муниципальный округ
<b>Объекты местного значения муниципального округа</b>		
Объекты трубопроводного транспорта и инженерной инфраструктуры		
13	Пункт регулирования газа (ПРГ)	д. Бугуй
24	Газопровод распределительный низкого давления	д. Бугуй
<b>Объекты местного значения</b>		
Объекты физической культуры и массового спорта		
25	Спортивная площадка	д. Бугуй ул. Школьная д. Бугуй ул. Березовая
Объекты транспортной инфраструктуры		
30	Улично-дорожная сеть сельского населенного пункта	д. Бугуй
	Улицы в жилой застройке	д. Бугуй

### СХЕМА РАСПОЛОЖЕНИЯ НАСЕЛЕННОГО ПУНКТА В ГРАНИЦАХ САФАКУЛЕВСКОГО МУНИЦИПАЛЬНОГО ОКРУГА

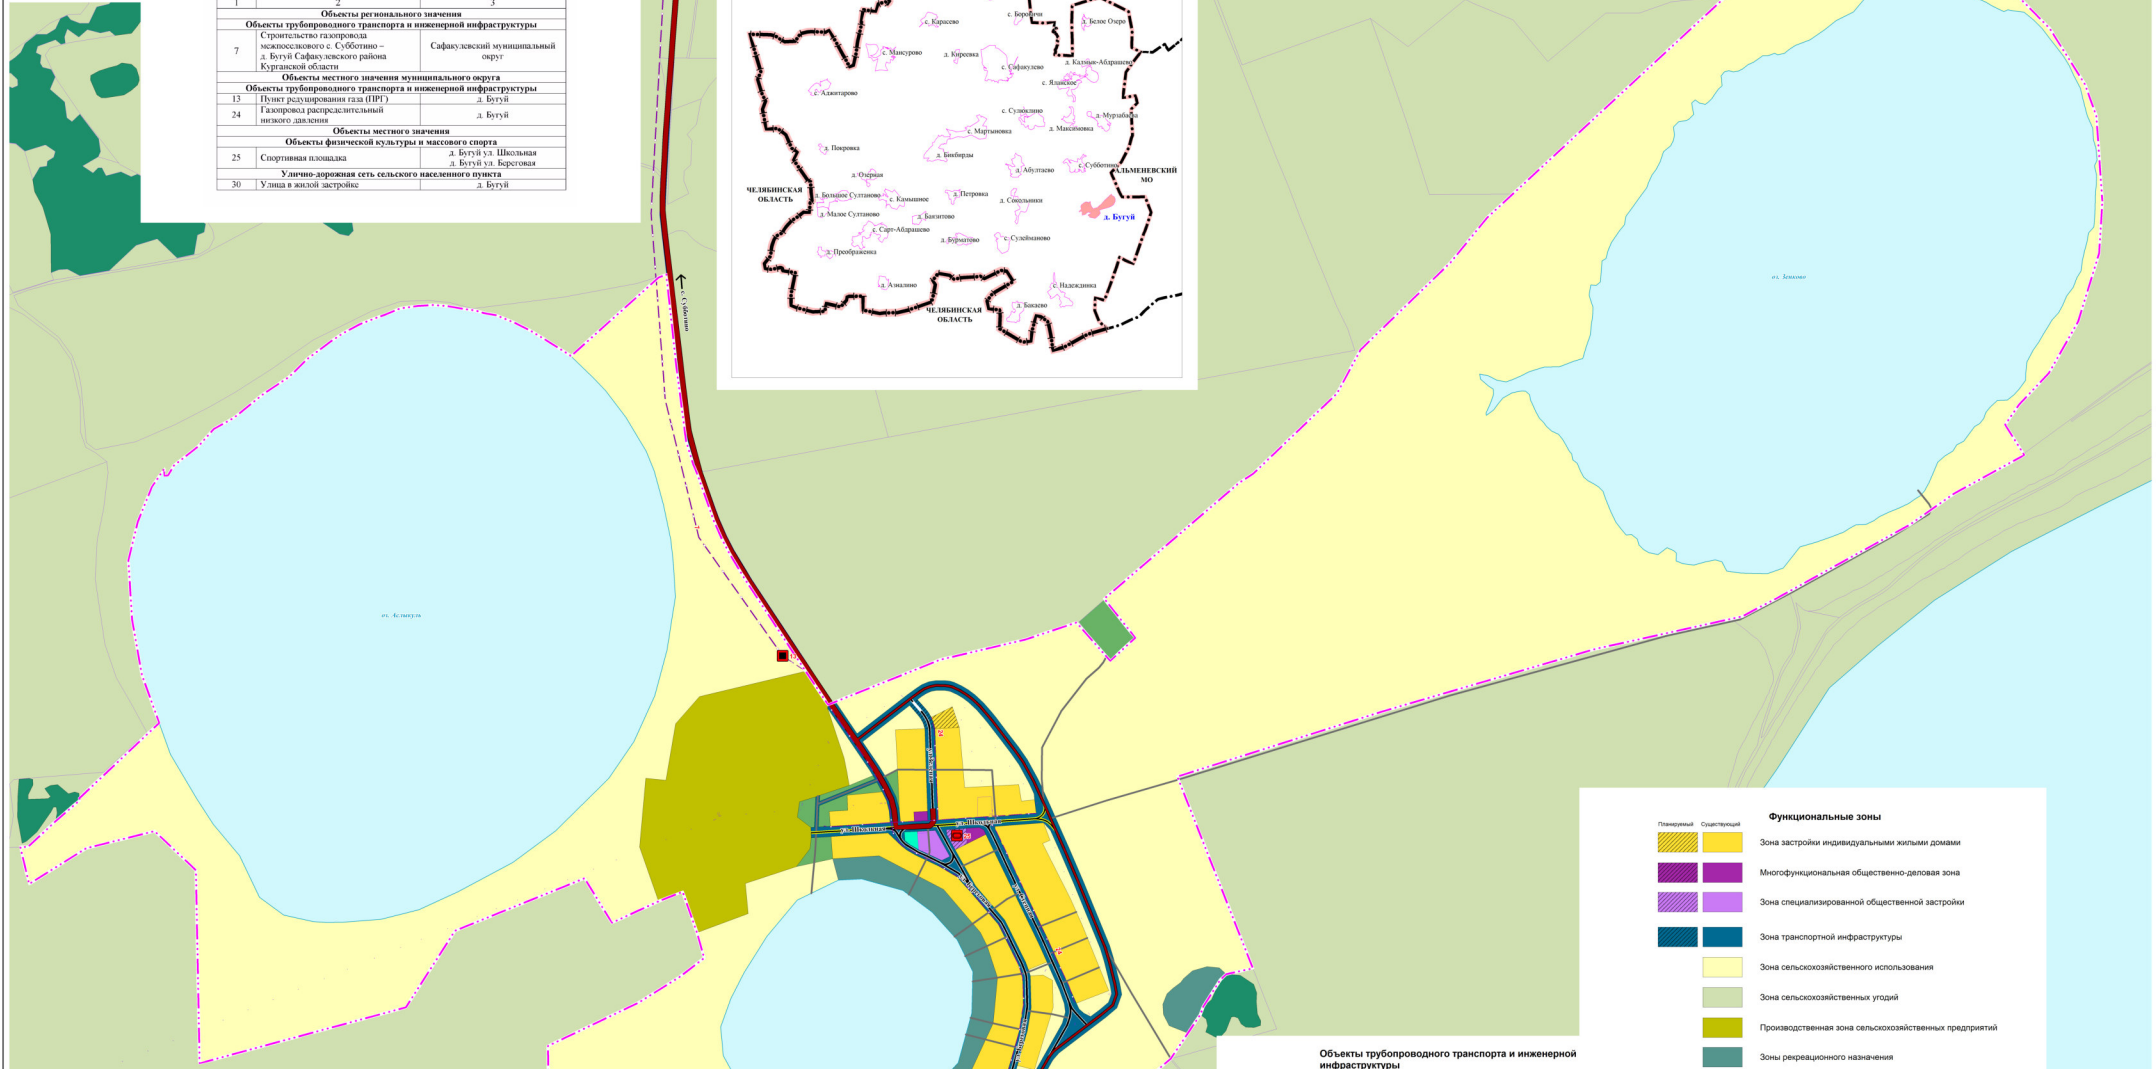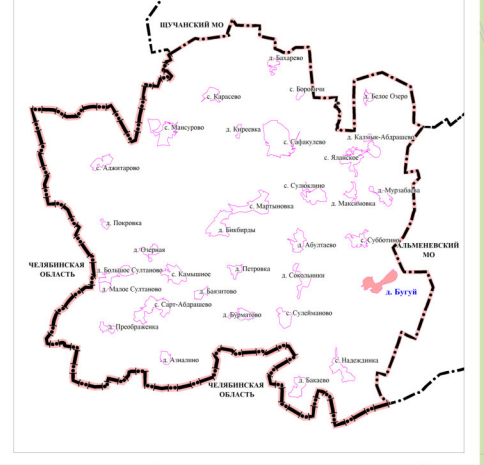

#### УСЛОВНЫЕ ОБОЗНАЧЕНИЯ

- Границы субъектов Российской Федерации, муниципальных образований, населенных пунктов**
  - Граница субъекта Российской Федерации
  - Граница муниципального округа
  - Граница населенного пункта
- Объекты социальной инфраструктуры, отдыха и туризма, санаторно-курортного назначения**
- Объекты физической культуры и массового спорта**
  - Местного значения
  - Спортивное сооружение
- Объекты транспортной инфраструктуры**
  - Автомобильные дороги
  - Регионального значения
  - Автомобильные дороги регионального или межмуниципального значения

- Местного значения**
  - Автомобильные дороги местного значения
  - Улично-дорожная сеть сельского населенного пункта
  - Местного значения
  - Улицы в жилой застройке
  - Хозяйственный проезд, скотопрогон



- Функциональные зоны**
  - Зона застройки индивидуальными жилыми домами
  - Многофункциональная общественно-деловая зона
  - Зона специализированной общественной застройки
  - Зона транспортной инфраструктуры
  - Зона сельскохозяйственного использования
  - Зона сельскохозяйственных угодий
  - Производственная зона сельскохозяйственных предприятий
  - Зоны рекреационного назначения
  - Зона озелененных территорий общего пользования (парки, сады, бульвары, городские леса)
  - Зона лесов
  - Зона озелененных территорий специального назначения
  - Зона автотуров
- Природные объекты**
- Поверхностные водные объекты**
  - Водоем (озеро, пруд, обводненный карьер, водохранилище)
  - Болото

- Объекты трубопроводного транспорта и инженерной инфраструктуры**
- Объекты добычи и транспортировки газа**
  - Местного значения
  - Пункт регулирования газа (ПРГ)
- Распределительные трубопроводы для транспортировки газа**
  - Регионального значения
  - Газопровод распределительный высокого давления
  - Местного значения
  - Газопровод распределительный низкого давления

				6372-ПД			
				ГЕНЕРАЛЬНЫЙ ПЛАН САФАКУЛЕВСКОГО МУНИЦИПАЛЬНОГО ОКРУГА КУРГАНСКОЙ ОБЛАСТИ			
Исполнитель	Исполнитель	Исполнитель	Исполнитель	Исполнитель	Исполнитель	Исполнитель	Исполнитель
Исполнитель	Исполнитель	Исполнитель	Исполнитель	Исполнитель	Исполнитель	Исполнитель	Исполнитель
Утверждаемая часть				Служба			
				№ 1			
				Лист 1			
				Из 1			
				Дата			
				"Инициалы инициала Фамилия И.О."			