

# ГЕНЕРАЛЬНЫЙ ПЛАН САФАКУЛЕВСКОГО МУНИЦИПАЛЬНОГО ОКРУГА КУРГАНСКОЙ ОБЛАСТИ

УТВЕРЖДАЕМАЯ ЧАСТЬ

Карта функциональных зон д. Калмык-Абдрашево

М 1:5000



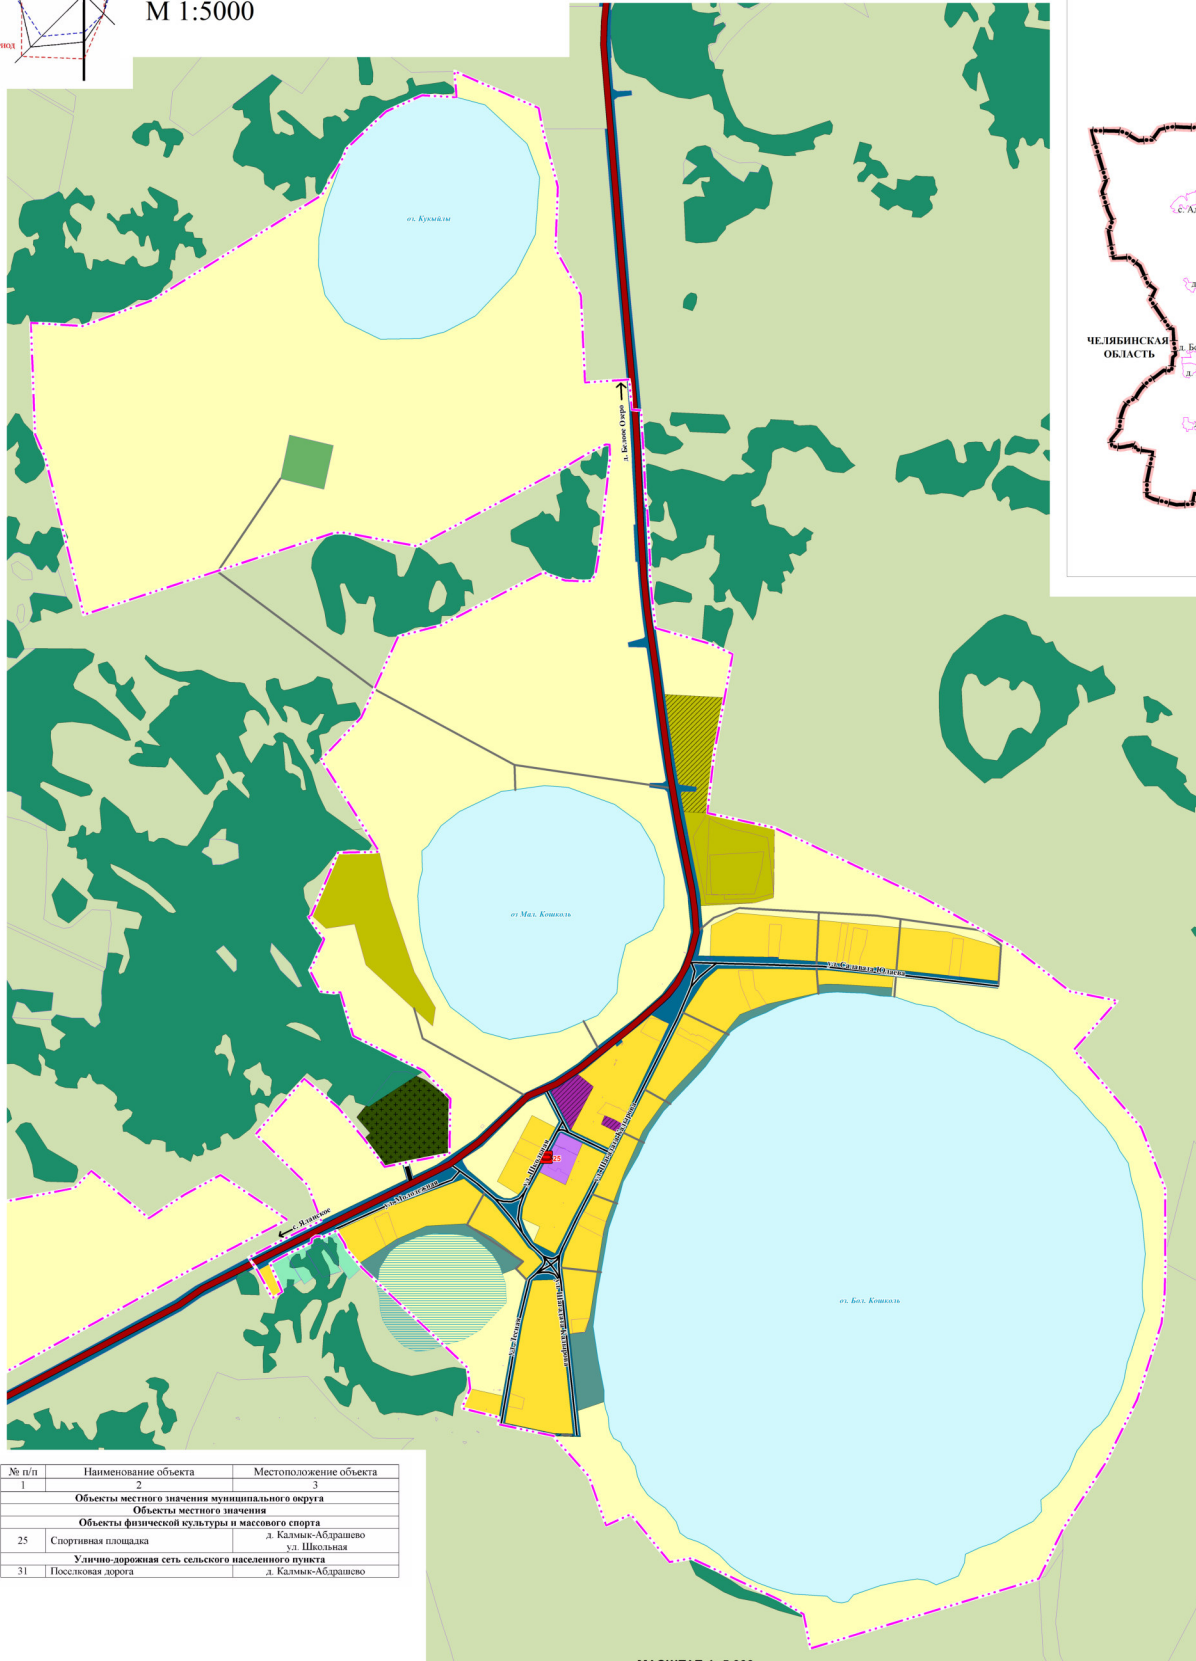


СХЕМА РАСПОЛОЖЕНИЯ НАСЕЛЕННОГО ПУНКТА В ГРАНИЦАХ САФАКУЛЕВСКОГО МУНИЦИПАЛЬНОГО ОКРУГА

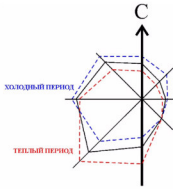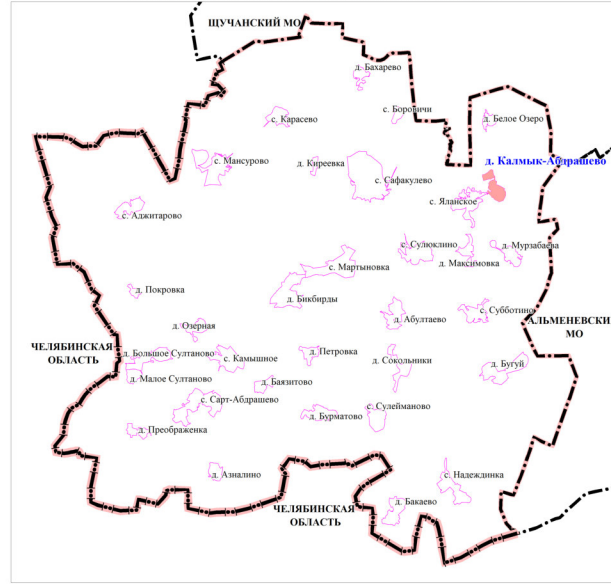

- Функциональные зоны**
- Зона застройки индивидуальными жилыми домами
  - Многофункциональная общественно-деловая зона
  - Зона специализированной общественной застройки
  - Зона транспортной инфраструктуры
  - Зоны сельскохозяйственного использования
  - Зона сельскохозяйственных угодий
  - Производственная зона сельскохозяйственных предприятий
  - Зоны рекреационного назначения
  - Зона лесов
  - Зона кладбищ
  - Зоны озелененных территорий специального назначения
  - Зона акваторий
  - Иная зона
- Природные объекты**
- Поверхностные водные объекты**
- Водоем (озеро, пруд, обводненный карьер, водохранилище)
  - Болото

**УСЛОВНЫЕ ОБОЗНАЧЕНИЯ**

- Границы субъектов Российской Федерации, муниципальных образований, населенных пунктов**
- Граница субъекта Российской Федерации
  - Граница муниципального округа
  - Граница населенного пункта
- Объекты социальной инфраструктуры, отдыха и туризма, санаторно-курортного назначения**
- Спортивное сооружение
- Объекты физической культуры и массового спорта**
- Местного значения*
- Спортивное сооружение
- Объекты транспортной инфраструктуры**
- Автомобильные дороги**
- Регионального значения*
- Автомобильные дороги регионального или муниципального значения
- Улично-дорожная сеть сельского населенного пункта**
- Местного значения*
- Поселковая дорога
  - Улица в жилой застройке
  - Хозяйственный проезд, скотопрогон
- Объекты трубопроводного транспорта и инженерной инфраструктуры**
- Объекты добычи и транспортировки газа**
- Местного значения*
- Пункт редуцирования газа (ПРГ)
- Распределительные трубопроводы для транспортировки газа**
- Регионального значения*
- Газопровод распределительный высокого давления
- Местного значения*
- Газопровод распределительный низкого давления

№ п/п	Наименование объекта	Местоположение объекта
1	Объекты местного значения муниципального округа	
<b>Объекты местного значения</b>		
<b>Объекты физической культуры и массового спорта</b>		
25	Спортивная площадка	д. Калмык-Абдрашево, ул. Школьная
<b>Улично-дорожная сеть сельского населенного пункта</b>		
31	Поселковая дорога	д. Калмык-Абдрашево



6372-ПЗ		6372-ПЗ	
ГЕНЕРАЛЬНЫЙ ПЛАН САФАКУЛЕВСКОГО МУНИЦИПАЛЬНОГО ОКРУГА КУРГАНСКОЙ ОБЛАСТИ			
Исполнитель	Иванова М.А.	Дата	22.2023
Проверенный	Колесников С.В.	Дата	22.2023
Ин. сведения	Пронин В.И.	Дата	22.2023
Утверждаемая часть		Лист	1
Карта функциональных зон д. Калмык-Абдрашево М 1:5000		Лист	1
		Лист	1

КОЛЕСНИКОВА