


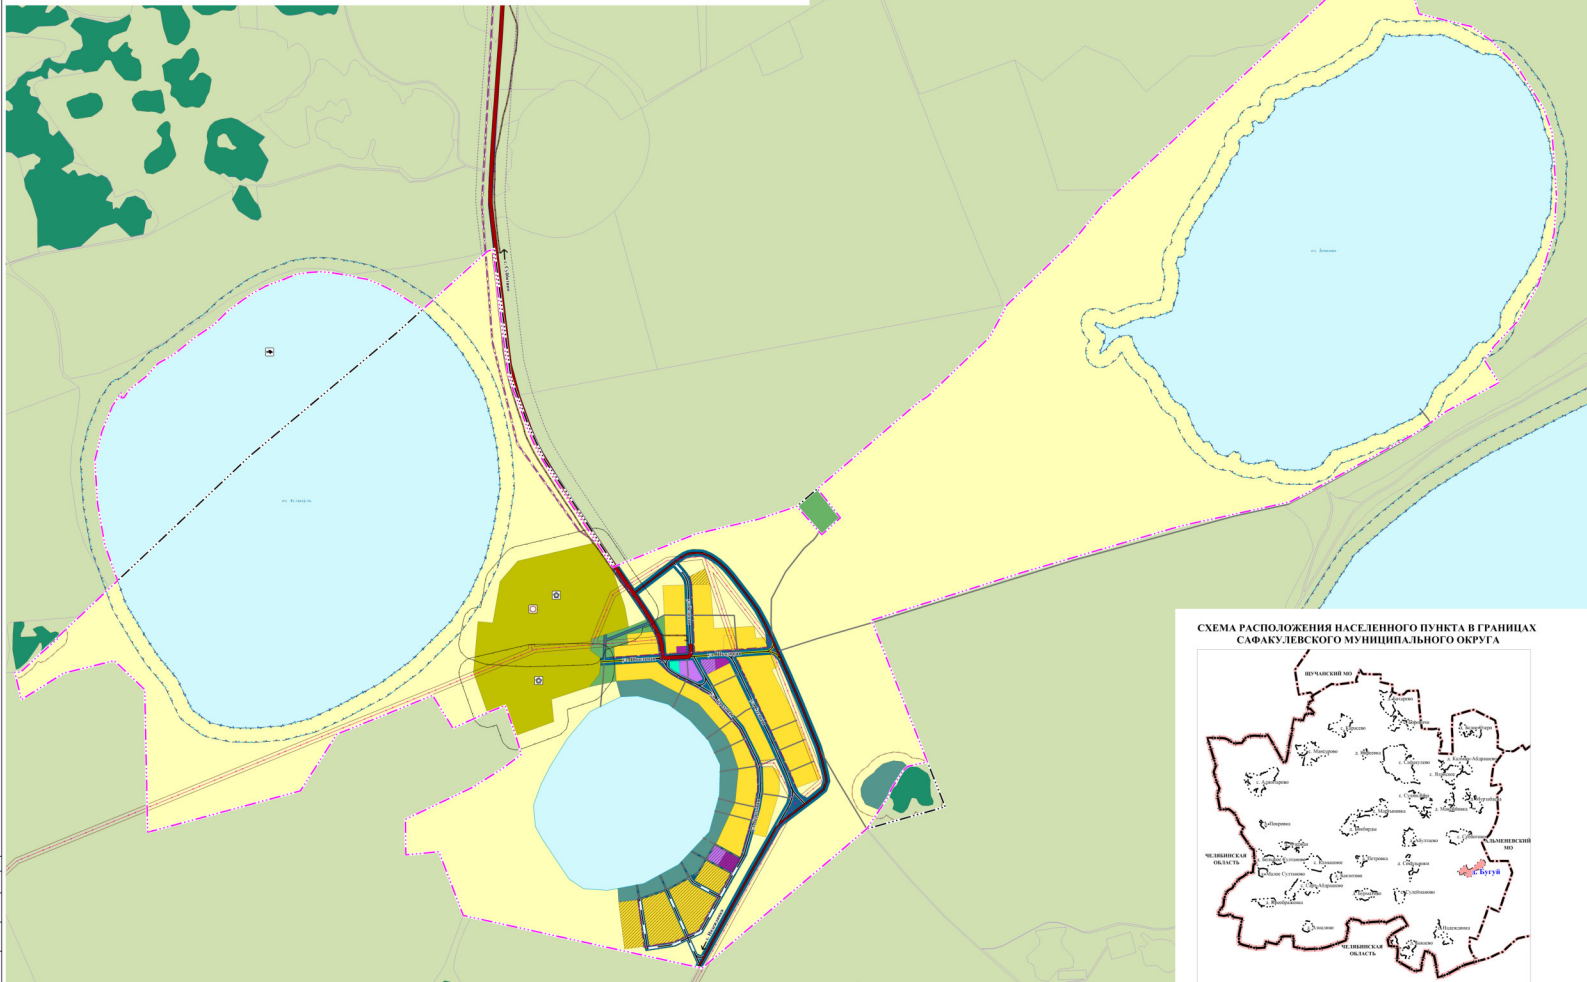

ГЕНЕРАЛЬНЫЙ ПЛАН САФАКУЛЕВСКОГО МУНИЦИПАЛЬНОГО ОКРУГА КУРГАНСКОЙ ОБЛАСТИ


МАТЕРИАЛЫ ПО ОБОСНОВАНИЮ

Карта зон с особыми условиями использования территории д. Бугуй
М 1:5000



УСЛОВНЫЕ ОБОЗНАЧЕНИЯ	
	Границы субъектов Российской Федерации, муниципальных образований, населенных пунктов
	Границы субъекта Российской Федерации
	Границы муниципального округа
	Границы населенного пункта
	Предприятия промышленности, сельского и лесного хозяйства, объекты утилизации и переработки отходов производства и потребления
	Предприятия и объекты сельского и лесного хозяйства, рыболовства и рыбодобычи
	Водные объекты
	Предприятия по рыболовству и рыбодобычу
	Прочие объекты, связанные с производственной деятельностью
	Объекты, связанные с производственной деятельностью
	Объекты транспортной инфраструктуры
	Автомобильные дороги
	Автомобильные дороги федерального или межмуниципального значения
	Автомобильные дороги регионального значения
	Автомобильные дороги местного значения
	Улично-дорожная сеть сельского населенного пункта
	Улицы в жилой застройке
	Линии электропередачи (ЛЭП)
	Линии электропередачи 10 кВ
	Распределительные трубопроводы для транспортировки газа
	Газопровод распределительный высокого давления
	Газопровод распределительный низкого давления
	Сети электроснабжения
	Линии связи
	Зоны с особыми условиями использования территорий
	Санитарно-защитная зона
	Охранная зона инженерных коммуникаций
	Охранная зона объектов электроснабжения, объектов электротехнического хозяйства и объектов по производству электрической энергии (вдоль линий электропередачи, воздушных подстанций)
	Охранная зона линий и опорных связей
	Водоохранная (рыбоохранная) зона
	Водоохранная (рыбоохранная) зона
	Прибрежная защитная полоса
	Прибрежная защитная полоса
	Береговая полоса
	Береговая полоса
	Иные зоны с особыми условиями использования
	Приоритетная полоса
	Другие зоны, устанавливаемые в соответствии с законодательством Российской Федерации
	Функциональные зоны
	Зона застройки индивидуальными жилыми домами
	Многofункциональная общественно-деловая зона
	Зона социализированной общественной застройки
	Зона транспортной инфраструктуры
	Зона сельскохозяйственного использования
	Зона сельскохозяйственных угодий
	Производственная зона сельскохозяйственных предприятий
	Зоны рекреационного назначения
	Зоны совместного территориального пользования (парки, скверы, бульвары, городские леса)
	Зона лесов
	Зоны совместных территорий специального назначения
	Зона автостоянок
	Природные объекты
	Пловодольные водные объекты
	Водные объекты (озера, пруды, обводненные карьеры, водохранилища)
	Берега

СХЕМА РАСПОЛОЖЕНИЯ НАСЕЛЕННОГО ПУНКТА В ГРАНИЦАХ САФАКУЛЕВСКОГО МУНИЦИПАЛЬНОГО ОКРУГА

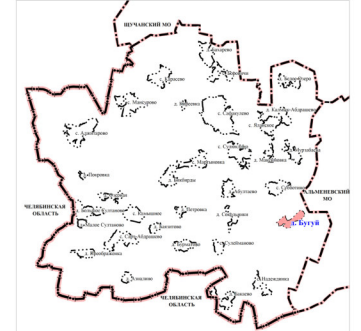

МАСШТАБ 1 : 5 000
0 м 50 м 100 м 150 м 200 м 250 м 300 м 350 м 400 м 450 м 500 м

4470-008		4470-008	
САФАКУЛЕВСКИЙ МУНИЦИПАЛЬНЫЙ ОКРУГ		САФАКУЛЕВСКИЙ МУНИЦИПАЛЬНЫЙ ОКРУГ	
Муниципальное образование		Муниципальное образование	
№ документа	Дата	№ документа	Дата
1/1	2020	1/1	2020
Итого листов: 1		Итого листов: 1	
Лист: 1		Лист: 1	
Итого страниц: 1		Итого страниц: 1	
Лист: 1		Лист: 1	