



ГЕНЕРАЛЬНЫЙ ПЛАН САФАКУЛЕВСКОГО МУНИЦИПАЛЬНОГО ОКРУГА КУРГАНСКОЙ ОБЛАСТИ

МАТЕРИАЛЫ ПО ОБОСНОВАНИЮ

Карта зон с особыми условиями использования территории д. Калмык-Абдрашево

М 1:5000

СХЕМА РАСПОЛОЖЕНИЯ НАСЕЛЕННОГО ПУНКТА В ГРАНИЦАХ САФАКУЛЕВСКОГО МУНИЦИПАЛЬНОГО ОКРУГА

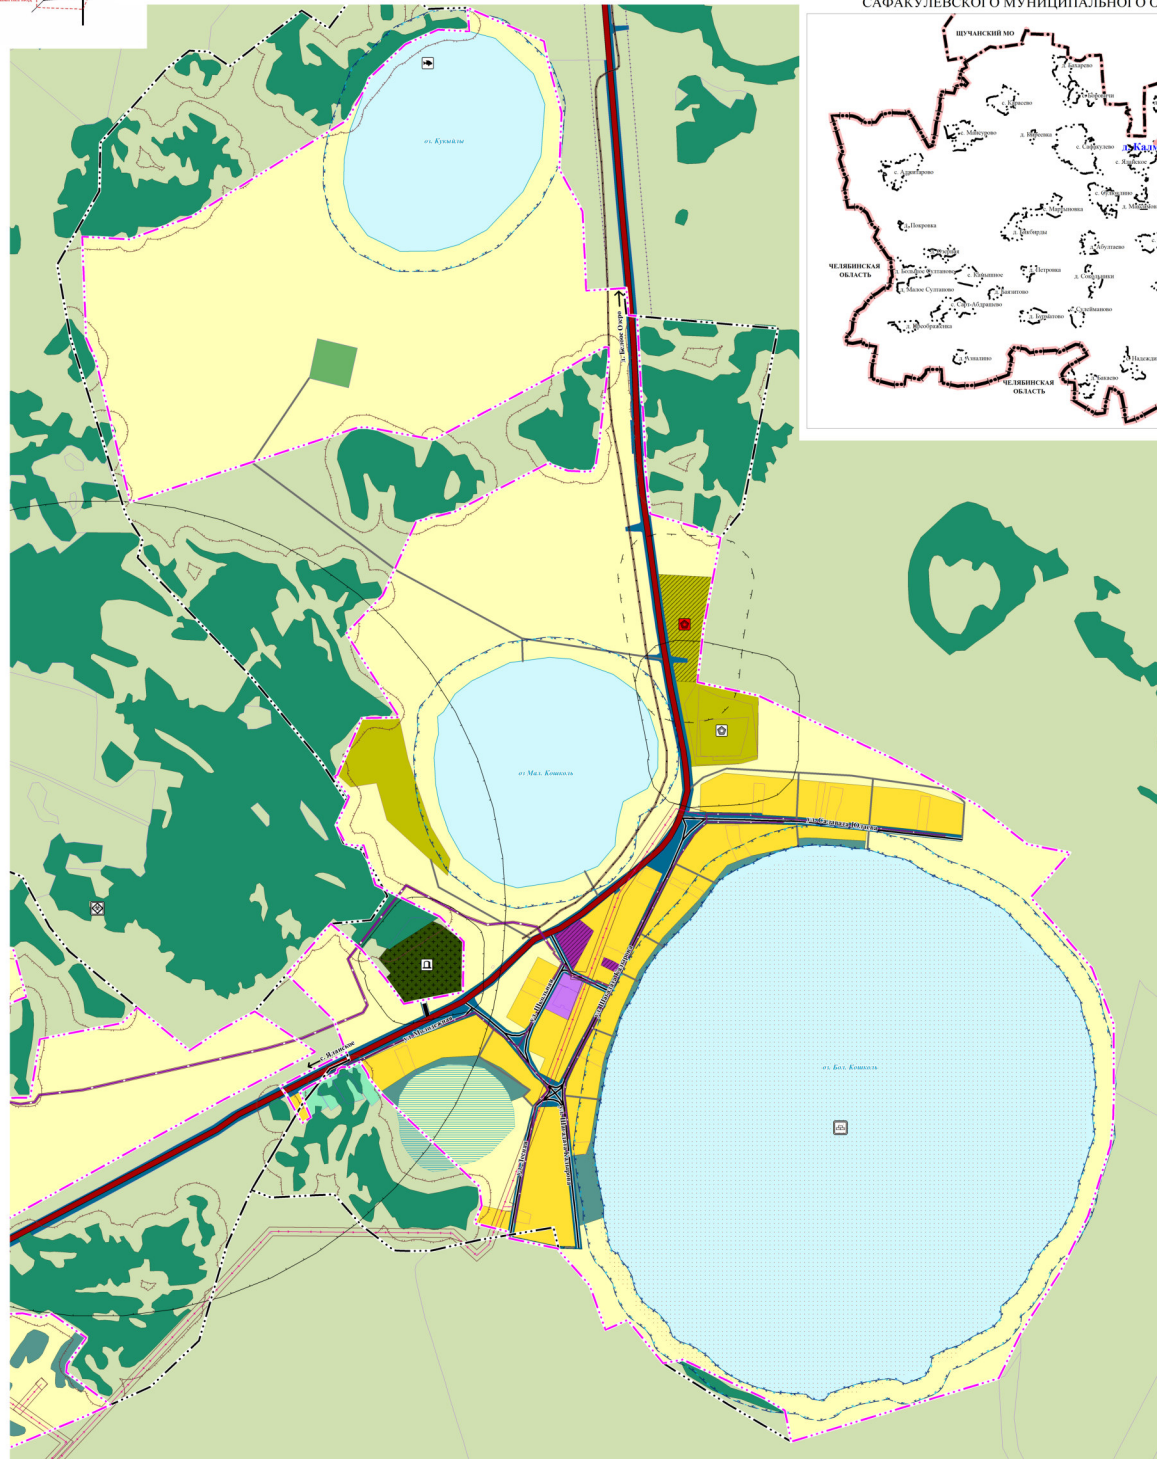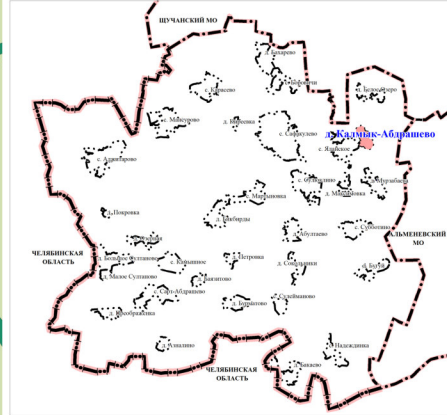

- ### УСЛОВНЫЕ ОБОЗНАЧЕНИЯ
- Границы субъектов Российской Федерации, муниципальных образований, населенных пунктов**
- Граница субъекта Российской Федерации
 - Граница муниципального округа
 - Граница населенного пункта
- Предприятия промышленности, сельского и лесного хозяйства, объекты утилизации и переработки отходов производства и потребления**
- Предприятия и объекты сельского и лесного хозяйства, рыболовства и рыбоводства**
- Иного значения**
- Предприятия по рыболовству и рыбоводству**
- Прочие объекты, связанные с производственной деятельностью**
- Иного значения**
- Объект, связанный с производственной деятельностью**
- Объекты транспортной инфраструктуры**
- Автомобильные дороги**
- Регионального значения**
- Автомобильные дороги регионального или межмуниципального значения
- Улично-дорожная сеть сельского населенного пункта**
- Местного значения**
- Поселковая дорога
- Улица в жилой застройке
- Хозяйственный проезд, скотопрогон
- Объекты трубопроводного транспорта и инженерной инфраструктуры**
- Линии электропередачи (ЛЭП)**
- Местного значения**
- Линии электропередачи 10 кВ
- Распределительные трубопроводы для транспортировки газа**
- Регионального значения**
- Газопровод распределительный высокого давления
- Местного значения**
- Газопровод распределительный низкого давления
- Сети электросвязи**
- Местного значения**
- Линия связи
- Иные объекты федерального значения, регионального значения, местного значения**
- Места погребения**
- Местного значения**
- Кладбище
- Зоны с особыми условиями использования территории**
- Санитарно-защитная зона**
- Санитарно-защитная зона предприятий, сооружений и иных объектов
- Охранная зона инженерных коммуникаций**
- Охранная зона газопроводов и систем газоснабжения
- Охранная зона объектов электроэнергетики, объектов электросетевого хозяйства и объектов по производству электрической энергии (вдоль линий электропередачи, вокруг подстанций)
- Охранная зона линий и сооружений связи
- Зоны санитарной охраны источников питьевого и хозяйственно-бытового водоснабжения и водопроводов питьевого назначения**
- Первый пояс зоны санитарной охраны источника водоснабжения
- Санитарно-защитная полоса водоводов
- Водоохранная (рыбоохранная) зона**
- Водоохранная (рыбоохранная) зона
- Прибрежные защитные полосы**
- Прибрежная защитная полоса
- Береговые полосы**
- Береговая полоса
- Иные зоны с особыми условиями использования территории**
- Придорожная полоса
- Другие зоны, устанавливаемые в соответствии с законодательством Российской Федерации
- Месторождения и проявления полезных ископаемых**
- Месторождения и проявления полезных ископаемых Регионального значения**
- Месторождения торфа и сарепеллы
- Функциональные зоны**
- Зона застройки индивидуальными жилыми домами
 - Многофункциональная общественно-деловая зона
 - Зона специализированной общественной застройки
 - Зона транспортной инфраструктуры
 - Зоны сельскохозяйственного использования
 - Зоны сельскохозяйственных угодий
 - Производственная зона сельскохозяйственных предприятий
 - Зоны рекреационного назначения
 - Зона лесов
 - Зона кладбищ
 - Зона специально выделенных территорий специального назначения
 - Зона акваторий
 - Иная зона
- Природные объекты**
- Поверхностные водные объекты**
- Водоем (озеро, пруд, обводненный карьер, водохранилище)
 - Болото

МАСШТАБ 1: 5 000



6372-ТБ1		6372-ТБ1	
ГЕНЕРАЛЬНЫЙ ПЛАН САФАКУЛЕВСКОГО МУНИЦИПАЛЬНОГО ОКРУГА КУРГАНСКОЙ ОБЛАСТИ			
Исполнители:	Исполнители:	Исполнители:	Исполнители:
Рисовала:	Рисовала:	Рисовала:	Рисовала:
Проверила:	Проверила:	Проверила:	Проверила:
Дата:	Дата:	Дата:	Дата:
Лист 1	Лист 1	Лист 1	Лист 1
Материалы по обоснованию		Материалы по обоснованию	
Дата: 2012 г.		Дата: 2012 г.	
Итого: 1 лист		Итого: 1 лист	
Итого: 1 лист		Итого: 1 лист	