

ГЕНЕРАЛЬНЫЙ ПЛАН САФАКУЛЕВСКОГО МУНИЦИПАЛЬНОГО ОКРУГА КУРГАНСКОЙ ОБЛАСТИ

МАТЕРИАЛЫ ПО ОБОСНОВАНИЮ

Карта зон с особыми условиями использования территории д. Озерная

М 1:5000



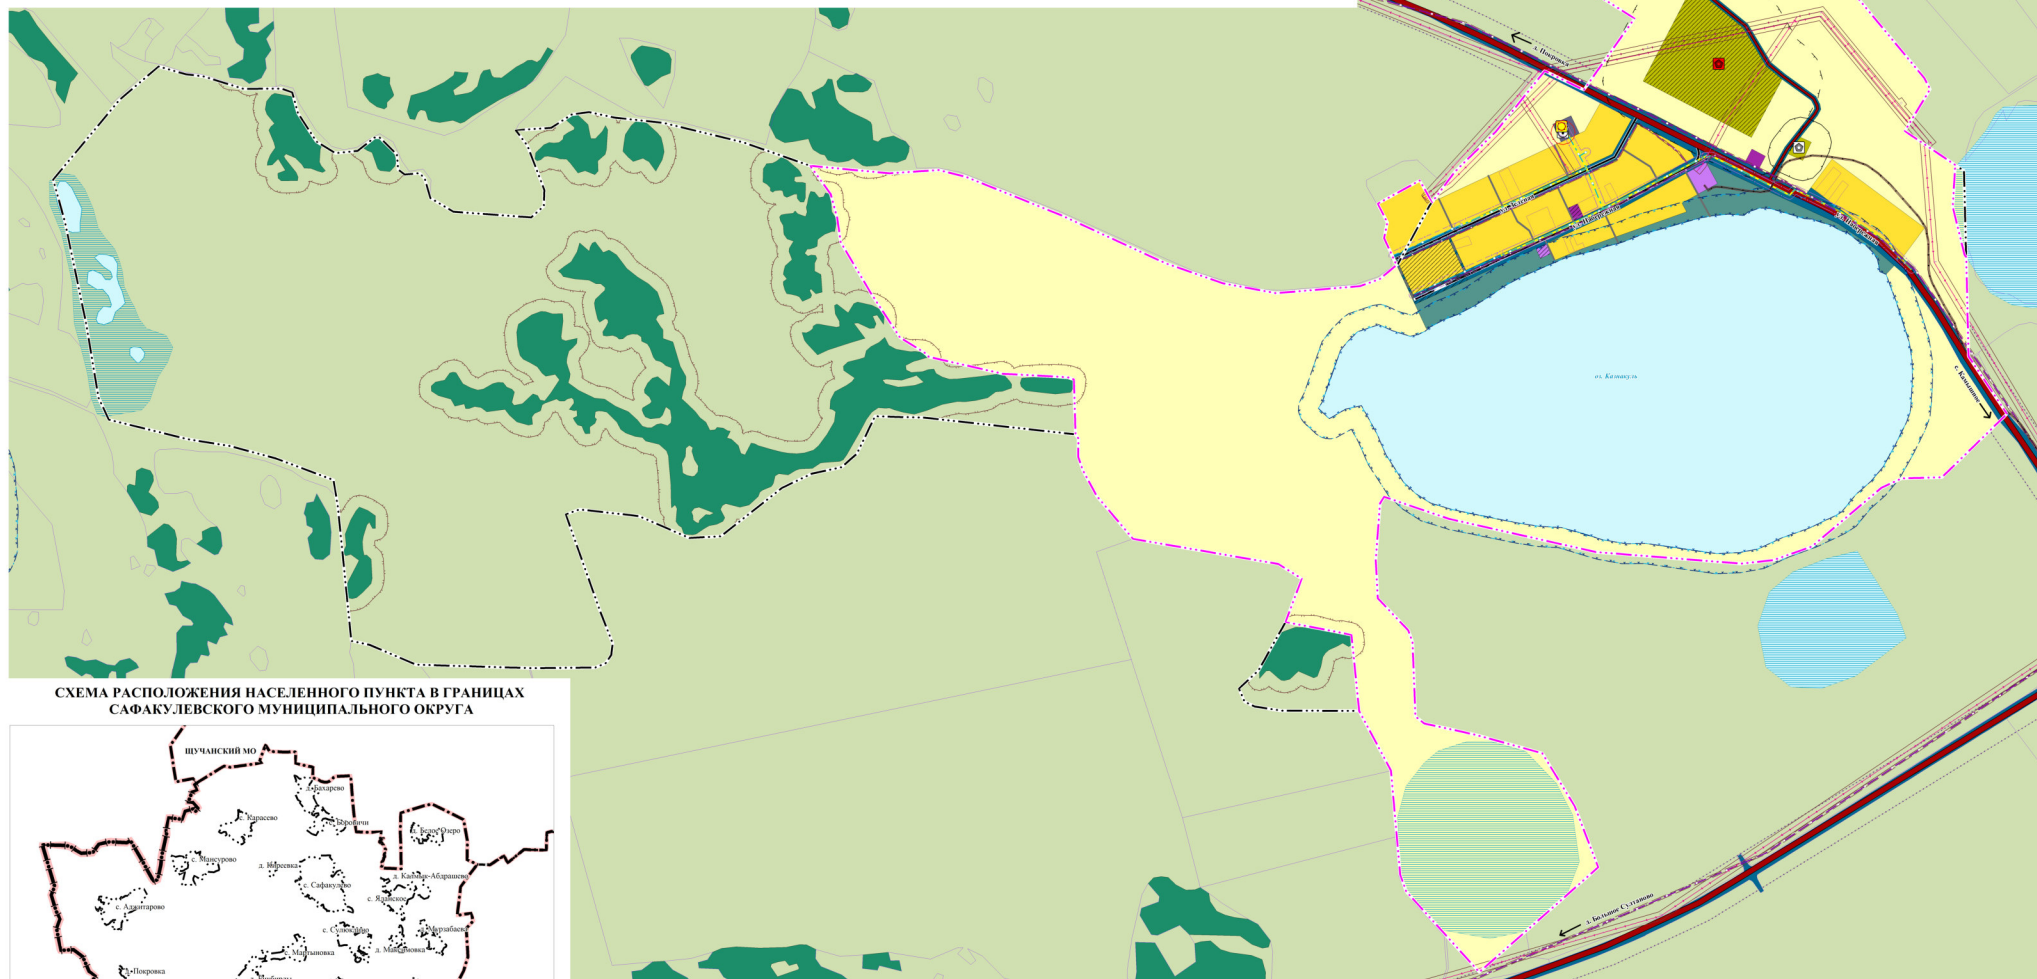


СХЕМА РАСПОЛОЖЕНИЯ НАСЕЛЕННОГО ПУНКТА В ГРАНИЦАХ САФАКУЛЕВСКОГО МУНИЦИПАЛЬНОГО ОКРУГА

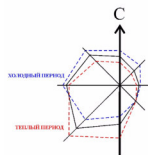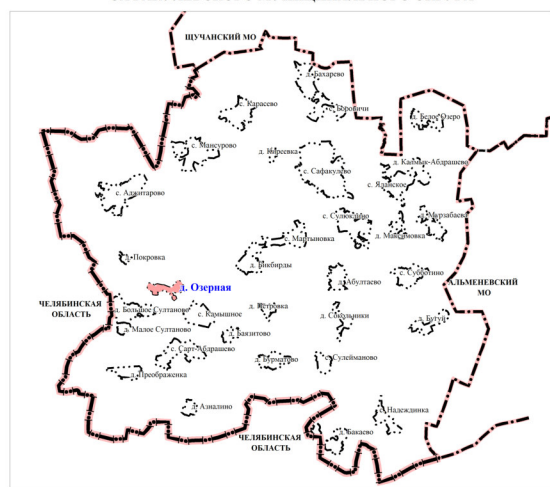

УСЛОВНЫЕ ОБОЗНАЧЕНИЯ

- | | |
|---|---|
| <p>Границы субъектов Российской Федерации, муниципальных образований, населенных пунктов</p> <p>Граница субъекта Российской Федерации</p> <p>Граница муниципального округа</p> <p>Граница населенного пункта</p> <p>Предприятия промышленности, сельского и лесного хозяйства, объекты утилизации и переработки отходов производства и потребления</p> <p>Прочие объекты, связанные с производственной деятельностью</p> <p>Иного значения</p> <p>Объект, связанный с производственной деятельностью</p> <p>Объекты транспортной инфраструктуры</p> <p>Автомобильные дороги</p> <p>Регионального значения</p> <p>Автомобильные дороги регионального или межмуниципального значения</p> | <p>Местного значения</p> <p>Автомобильные дороги местного значения</p> <p>Улично-дорожная сеть сельского населенного пункта</p> <p>Местного значения</p> <p>Улицы в жилой застройке</p> <p>Хозяйственный проезд, скотопрогон</p> <p>Объекты трубопроводного транспорта и инженерной инфраструктуры</p> <p>Линии электропередачи (ЛЭП)</p> <p>Местного значения</p> <p>Линия электропередачи 10 кВ</p> <p>Распределительные трубопроводы для транспортировки газа</p> <p>Регионального значения</p> <p>Газопровод распределительный высокого давления</p> <p>Местного значения</p> <p>Газопровод распределительный низкого давления</p> |
|---|---|

- | | | |
|---|---|---|
| <p>Объекты водоснабжения</p> <p>Местного значения</p> <p>Водонапорная башня</p> <p>Артезианская скважина</p> <p>Сети водоснабжения</p> <p>Местного значения</p> <p>Водопровод</p> <p>Сети электросвязи</p> <p>Местного значения</p> <p>Линия связи</p> <p>Зоны с особыми условиями использования территорий</p> <p>Санитарно-защитная зона</p> <p>Санитарно-защитная зона предприятий, сооружений и иных объектов</p> <p>Охранная зона инженерных коммуникаций</p> <p>Охранная зона газопроводов и систем газоснабжения</p> <p>Охранная зона объектов электроэнергетики, объектов электросетевого хозяйства и объектов по производству электрической энергии (а вдоль линий электропередачи, вокруг подстанций)</p> <p>Охранная зона линий и сооружений связи</p> <p>Зоны санитарной охраны источников питьевого и хозяйственно-бытового водоснабжения и водопроводов питьевого назначения</p> <p>Первый пояс зоны санитарной охраны источника водоснабжения</p> <p>Санитарно-защитная полоса водоводов</p> | <p>Водоохранная (рыбоохранная) зона</p> <p>Водоохранная (рыбоохранная) зона</p> <p>Прибрежные защитные полосы</p> <p>Прибрежная защитная полоса</p> <p>Иные зоны с особыми условиями использования</p> <p>Придорожная полоса</p> <p>Другие зоны, устанавливаемые в соответствии с законодательством Российской Федерации</p> <p>Функциональные зоны</p> <p>Зона застройки индивидуальными жилыми домами</p> <p>Многофункциональная общественно-деловая зона</p> <p>Зона специализированной общественной застройки</p> <p>Зона инженерной инфраструктуры</p> <p>Зона транспортной инфраструктуры</p> <p>Зоны сельскохозяйственного использования</p> <p>Зона сельскохозяйственных угодий</p> <p>Производственная зона сельскохозяйственных предприятий</p> <p>Зоны рекреационного назначения</p> <p>Зона лесов</p> | <p>Зона озелененных территорий специального назначения</p> <p>Зона автостоянок</p> <p>Природные объекты</p> <p>Поверхностные водные объекты</p> <p>Водоем (озеро, пруд, обводненный карьер, водохранилище)</p> <p>Болото</p> |
|---|---|---|



6772-П/1				ГЕНЕРАЛЬНЫЙ ПЛАН САФАКУЛЕВСКОГО МУНИЦИПАЛЬНОГО ОКРУГА КУРГАНСКОЙ ОБЛАСТИ		
Исполнители:	Исполнитель:	Исполнитель:	Исполнитель:	Исполнитель:	Исполнитель:	Исполнитель:
Рис. группа:	Рис. группа:	Рис. группа:	Рис. группа:	Рис. группа:	Рис. группа:	Рис. группа:
Дата:	Дата:	Дата:	Дата:	Дата:	Дата:	Дата:
Материалы по обоснованию				Схема	Лист	Листов
Карты не являются официальными документами				ПТ	1	1
© ООО "Иркутский экологический фонд"						