



# ГЕНЕРАЛЬНЫЙ ПЛАН САФАКУЛЕВСКОГО МУНИЦИПАЛЬНОГО ОКРУГА КУРГАНСКОЙ ОБЛАСТИ

## МАТЕРИАЛЫ ПО ОБОСНОВАНИЮ

### Карта зон с особыми условиями использования территории с. Карасево

М 1:5000

СХЕМА РАСПОЛОЖЕНИЯ НАСЕЛЕННОГО ПУНКТА В ГРАНИЦАХ САФАКУЛЕВСКОГО МУНИЦИПАЛЬНОГО ОКРУГА

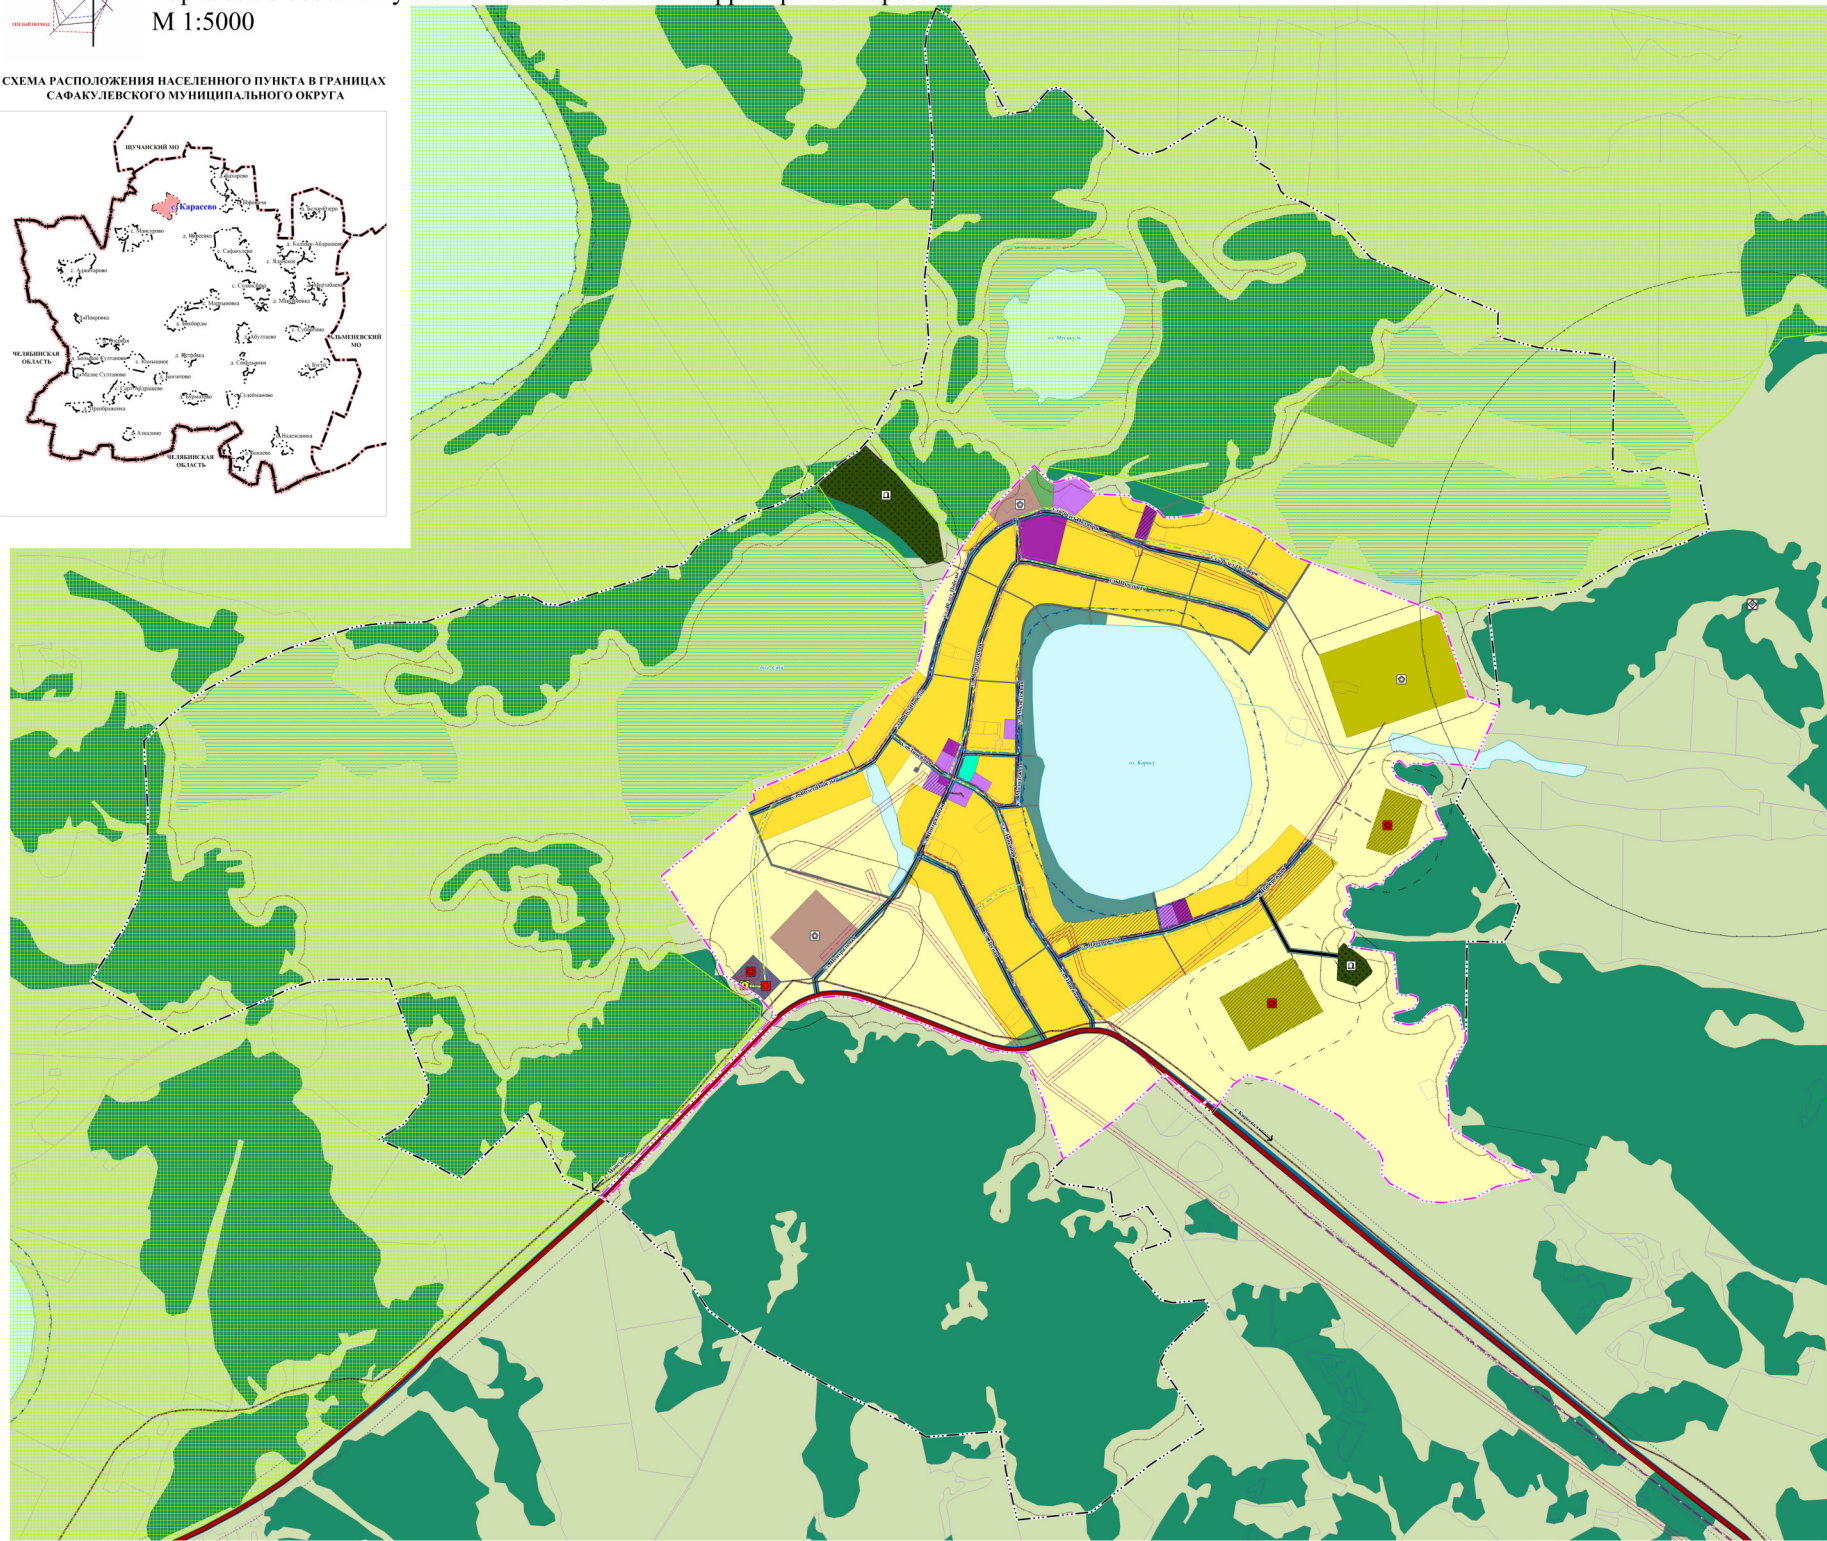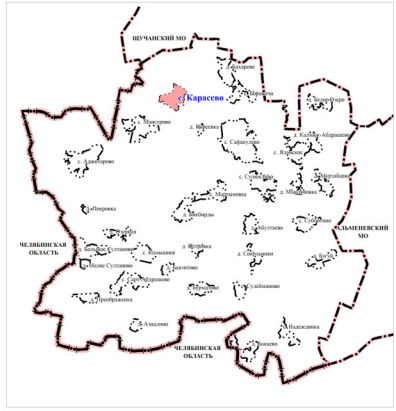

- Легенда**
- Генеральный
  - Специальный
- Другие зоны, устанавливаемые в соответствии с законодательством Российской Федерации
- Особо охраняемые природные территории**
- Регионального значения
- Государственный природный заказник
- Функциональные зоны**
- Зона застройки индивидуальных жилых домов
  - Многофункциональная общественно-деловая зона
  - Зона специализированной общественной застройки
  - Коммунально-складская зона
  - Зона инженерной инфраструктуры
  - Зона транспортной инфраструктуры
  - Зона сельскохозяйственного использования
  - Зона сельскохозяйственных угодий
  - Производственная зона сельскохозяйственных предприятий
  - Зоны рекреационного назначения
  - Зона озеленения территории общего пользования (парки, скверы, бульвары, городские леса)
  - Зона лесов
  - Зона кладбищ
  - Зона озеленения территорий специального назначения
  - Зона автостоянок
- Природные объекты**
- Поверхностные водные объекты**
- Водоем (озеро, пруд, обводненный карьер, водохранилище)
  - Болото

**УСЛОВНЫЕ ОБОЗНАЧЕНИЯ**

- Границы субъектов Российской Федерации, муниципальных образований, населенных пунктов**
- Граница субъекта Российской Федерации
  - Граница муниципального округа
  - Граница населенного пункта
- Предприятия промышленности, сельского и лесного хозяйства, объекты утилизации и переработки отходов производства и потребления**
- Иное значение
  - Объект, связанный с производственной деятельностью
  - Объекты утилизации, обезвреживания, размещения отходов производства и потребления
  - Регионального значения
  - Объект утилизации, уничтожения биологических отходов
- Объекты транспортной инфраструктуры**
- Автомобильные дороги**
- Регионального значения
  - Автомобильные дороги регионального или межмуниципального значения
  - Улично-дорожная сеть сельского населенного пункта
  - Местного значения
  - Поселковая дорога
  - Улица в жилой застройке
  - Хозяйственный проезд, скотопрогон
- Объекты трубопроводного транспорта и инженерной инфраструктуры**
- Линии электропередачи (ЛЭП)
  - Местного значения
  - Линии электропередачи 10 кВ

- Распределительные трубопроводы для транспортировки газа**
- Регионального значения
  - Газопровод распределительный высокого давления
  - Местного значения
  - Газопровод распределительный низкого давления
- Объекты водоснабжения**
- Местного значения
  - Водонапорная башня
  - Резервуар
  - Артезианская скважина
- Сети водоснабжения**
- Местного значения
  - Водопровод
  - Сети электроснабжения
  - Местного значения
  - Линия связи
  - Иные объекты федерального значения, регионального значения, местного значения
  - Места погребения
  - Местного значения
  - Кладбище
  - Зоны с особыми условиями использования территории
  - Санитарно-защитная зона
  - Санитарно-защитная зона предприятий, сооружений и иных объектов

- Сетевая зона инженерных коммуникаций**
- Охранная зона газопровода и систем газоснабжения
  - Охранная зона объектов электроэнергетики, объектов электросетевого хозяйства и объектов по производству электрической энергии (далее - линии электропередачи, вору подстанции)
  - Охранная зона линий и сооружений связи
  - Зоны санитарной охраны источников питьевого и хозяйственно-бытового водоснабжения и водопроводов питьевого назначения
  - Первый пояс зоны санитарной охраны источника водоснабжения
  - Санитарно-защитная полоса водорозова
  - Водоохранная (рыбоохранная) зона
  - Водоохранная (рыбоохранная) зона
  - Прибрежные защитные полосы
  - Прибрежная защитная полоса
  - Иные зоны с особыми условиями использования
  - Придорожная полоса

МАСШТАБ 1: 5 000

0 м 0 50 м 100 150 200 250 300 350 400 450 500

6372-103			
Муниципальный округ Сафакулевский Курганской области			
Итого	Итого	Итого	Итого
Результат	Итого	Итого	Итого
Результат	Итого	Итого	Итого
Результат	Итого	Итого	Итого