

ГЕНЕРАЛЬНЫЙ ПЛАН САФАКУЛЕВСКОГО МУНИЦИПАЛЬНОГО ОКРУГА КУРГАНСКОЙ ОБЛАСТИ

МАТЕРИАЛЫ ПО ОБОСНОВАНИЮ



Карта зон с особыми условиями использования территории с. Надеждинка

М 1:5000

УСЛОВНЫЕ ОБОЗНАЧЕНИЯ

- Границы субъектов Российской Федерации, муниципальных образований, населенных пунктов
- Граница субъекта Российской Федерации
 - Граница муниципального округа
 - Граница населенного пункта
- Предприятия промышленности, сельского и лесного хозяйства, объекты утилизации и переработки отходов производства и потребления
- Предприятия и объекты сельского и лесного хозяйства, рыболовства и рыбоводства
Иного значения
- Предприятие растениеводства
- Объекты утилизации, обезвреживания, размещения отходов производства и потребления
Регионального значения
- Объекты утилизации, уничтожения биологических отходов
- Объекты транспортной инфраструктуры**
- Автомобильные дороги**
Регионального значения
- Автомобильные дороги регионального или межмуниципального значения
- Улично-дорожная сеть сельского населенного пункта**
Местного значения
- Улицы в жилой застройке
- Хозяйственный проезд, скотопрогон
- Объекты трубопроводного транспорта и инженерной инфраструктуры**
- Линии электропередачи (ЛЭП)**
Местного значения
- Линии электропередачи 10 кВ
- Распределительные трубопроводы для транспортировки газа**
Регионального значения
- Газопровод распределительный высокого давления
Местного значения
- Газопровод распределительный низкого давления
- Сети теплоснабжения**
Местного значения
- Теплопровод распределительный (квартирный)
- Объекты водоснабжения**
Местного значения
- Артезианская скважина
- Сети водоснабжения**
Местного значения
- Водопровод
- Сети электросвязи**
Местного значения
- Линия связи
- Иные объекты федерального значения, регионального значения, местного значения**
- Места погребения**
Местного значения
- Кладбище
- Зоны с особыми условиями использования территорий**
- Санитарно-защитная зона**
Санитарно-защитная зона предприятий, сооружений и иных объектов
- Охранная зона инженерных коммуникаций**
Охранная зона газопроводов и систем газоснабжения
- Охранная зона объектов электроэнергетики, объектов электросетевого хозяйства и объектов по производству электрической энергии (вдоль линий электропередачи-вожу подстанций)
- Охранная зона линий и сооружений связи
- Охранная зона тепловых сетей
- Зоны санитарной охраны источников питьевого и хозяйственно-бытового водоснабжения и водопроводов питьевого назначения**
- Первый пояс зоны санитарной охраны источника водоснабжения
- Санитарно-защитная полоса водопроводов
- Иные зоны с особыми условиями использования**
- Придорожная полоса
- Другие зоны устанавливаемые в соответствии с законодательством Российской Федерации

СХЕМА РАСПОЛОЖЕНИЯ НАСЕЛЕННОГО ПУНКТА В ГРАНИЦАХ САФАКУЛЕВСКОГО МУНИЦИПАЛЬНОГО ОКРУГА

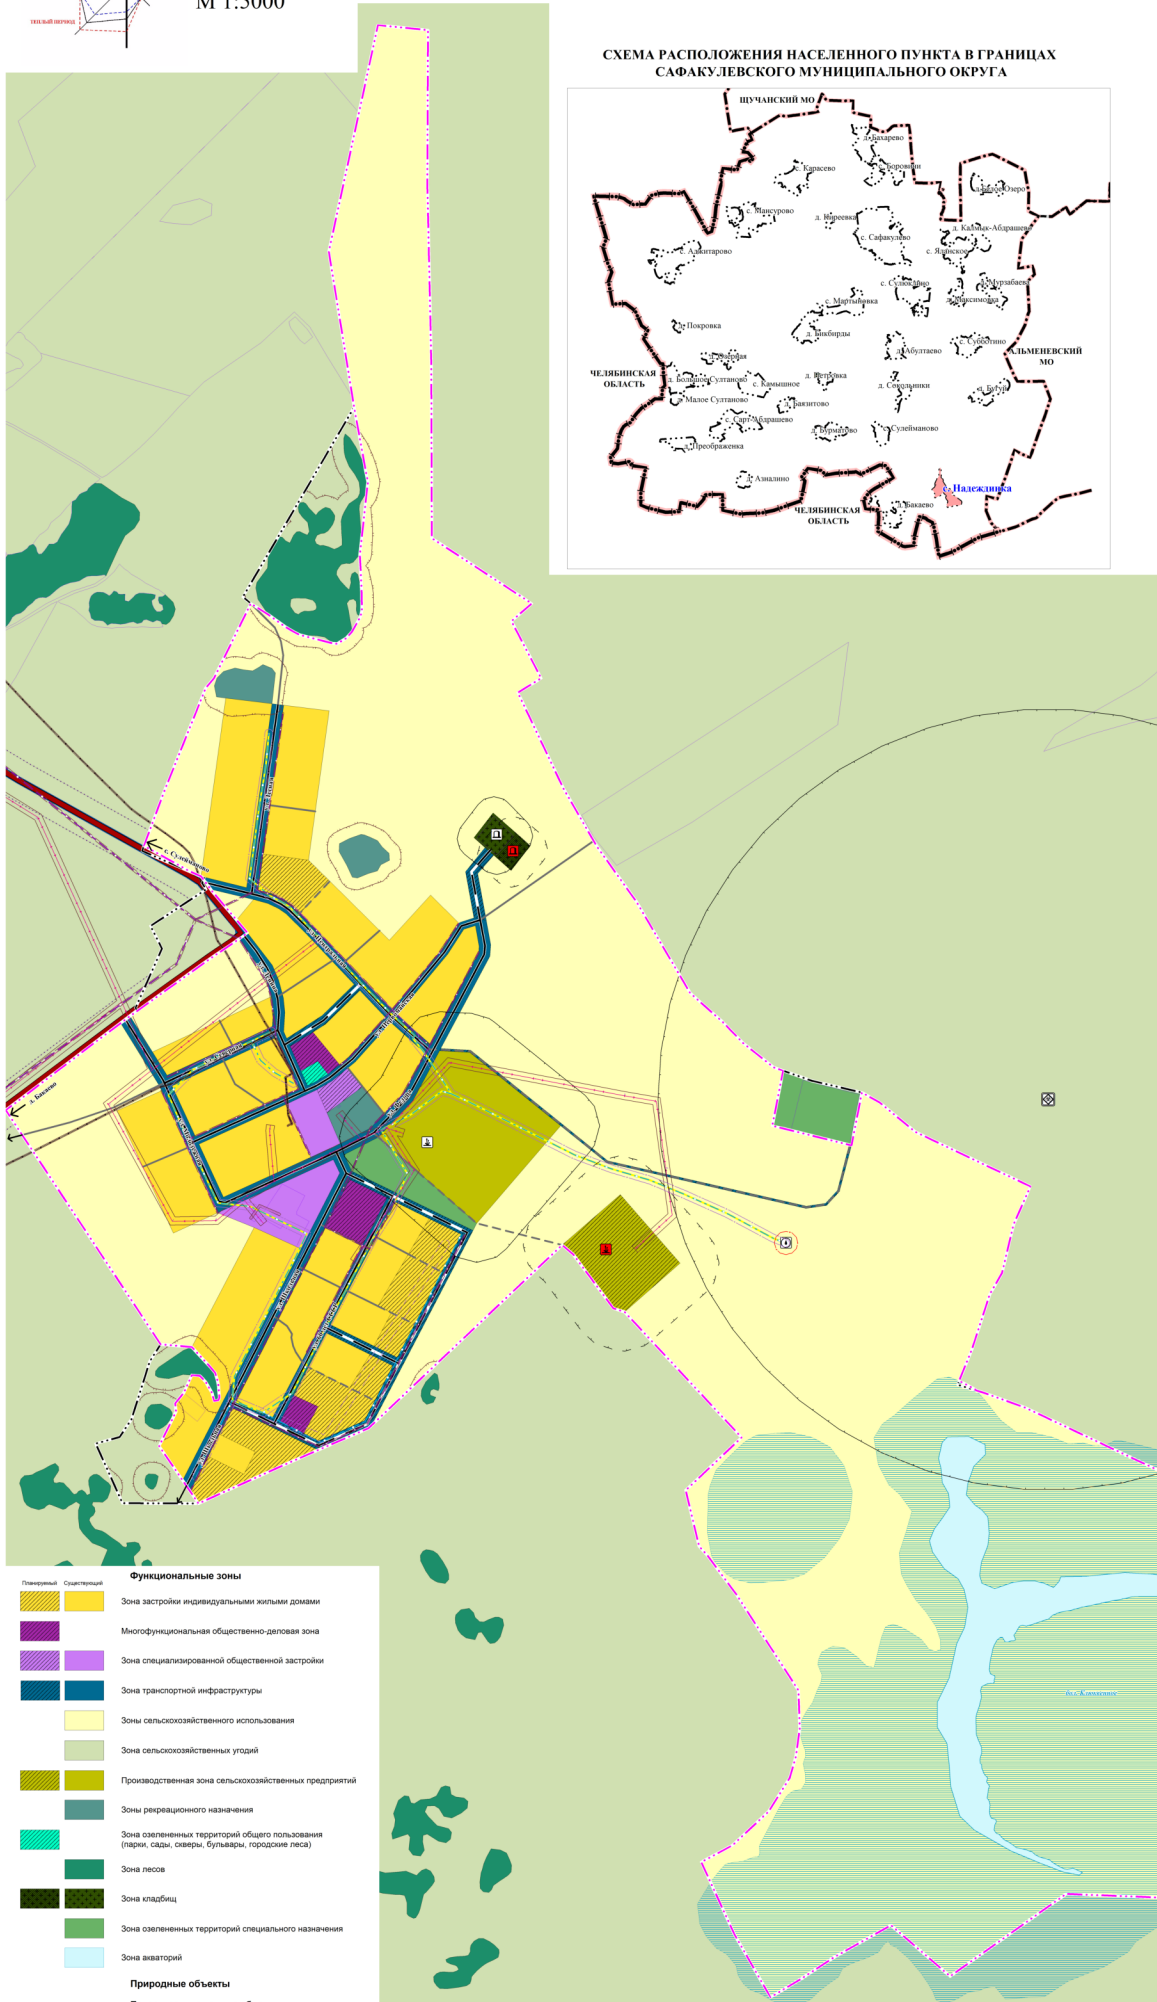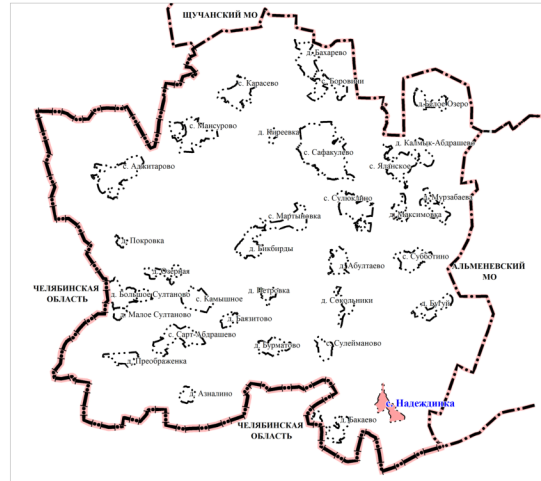

- Функциональные зоны**
- Зона застройки индивидуальными жилыми домами
 - Многофункциональная общественно-деловая зона
 - Зона специализированной общественной застройки
 - Зона транспортной инфраструктуры
 - Зоны сельскохозяйственного использования
 - Зона сельскохозяйственных угодий
 - Производственная зона сельскохозяйственных предприятий
 - Зоны рекреационного назначения
 - Зона озелененных территорий общего пользования (парки, сады, скверы, бульвары, городские леса)
 - Зона лесов
 - Зона кладбищ
 - Зона озелененных территорий специального назначения
 - Зона акваторий
- Природные объекты**
- Поверхностные водные объекты**
- Водоем (озеро, пруд, обводненный карьер, водохранилище)
 - Болото

МАСШТАБ 1: 5 000

4072-ПН									
ГЕНЕРАЛЬНЫЙ ПЛАН САФАКУЛЕВСКОГО МУНИЦИПАЛЬНОГО ОКРУГА КУРГАНСКОЙ ОБЛАСТИ									
Итого	2013 г.	Лист № 01	Число	Лист	2013 г.	Итого	Страна	Лист	Листов
Разработчик	Исполнитель	Проверенный	Согласованный	Согласованный	Согласованный	Согласованный	ГТИ	1	1
Материалы по обоснованию									
Дата введения в действие: 11.08.2013									
История изменений:									
"Положение о внесении изменений в материалы по обоснованию"									