

ГЕНЕРАЛЬНЫЙ ПЛАН САФАКУЛЕВСКОГО МУНИЦИПАЛЬНОГО ОКРУГА КУРГАНСКОЙ ОБЛАСТИ МАТЕРИАЛЫ ПО ОБОСНОВАНИЮ

Карта зон с особыми условиями использования территории с. Сарт-Абдрашево

М 1:5000



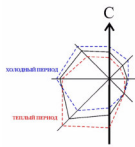


СХЕМА РАСПОЛОЖЕНИЯ НАСЕЛЕННОГО ПУНКТА В ГРАНИЦАХ САФАКУЛЕВСКОГО МУНИЦИПАЛЬНОГО ОКРУГА

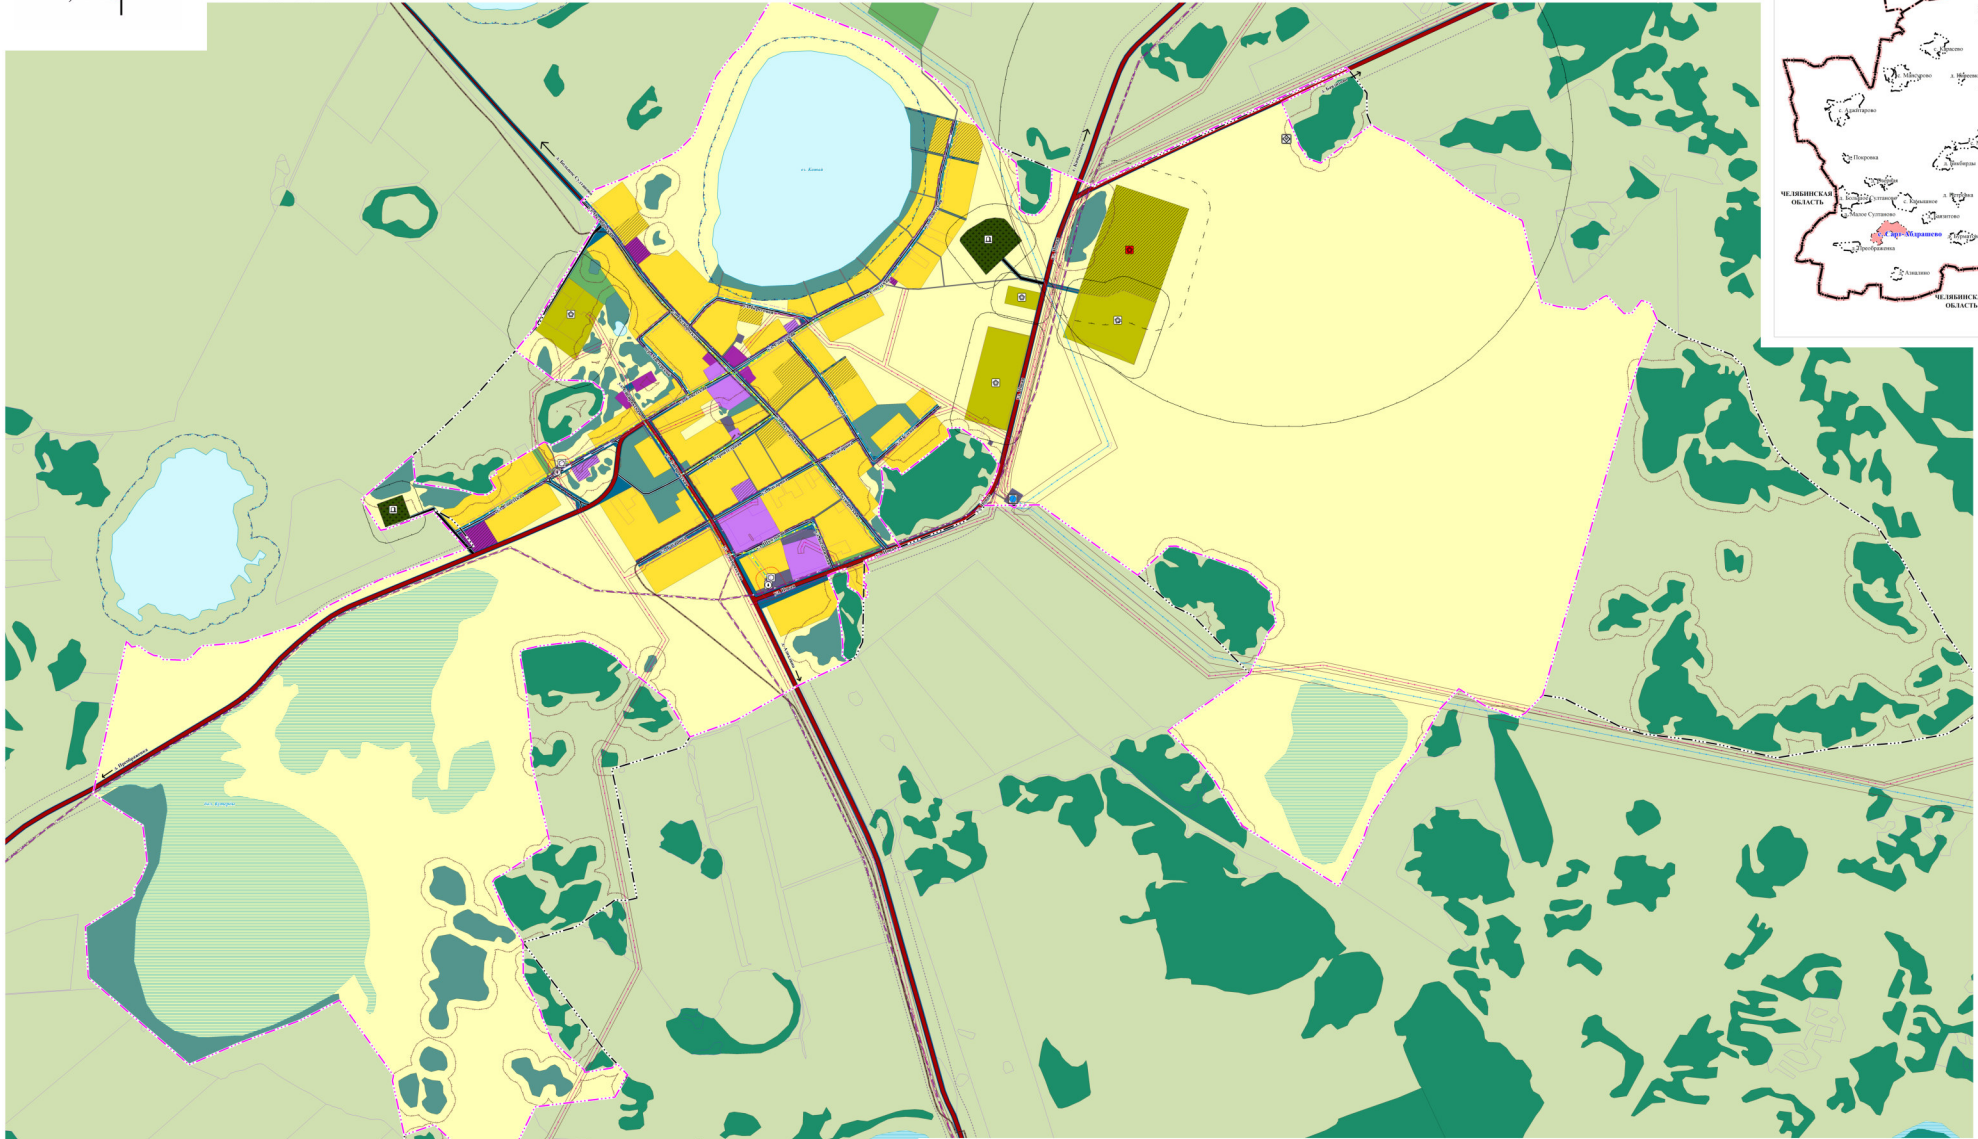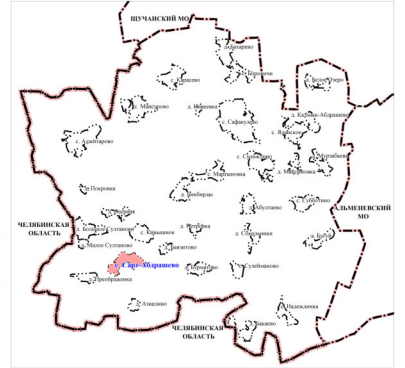

УСЛОВНЫЕ ОБОЗНАЧЕНИЯ

- Границы субъектов Российской Федерации, муниципальных образований, населенных пунктов
- Границы субъекта Российской Федерации
- Границы муниципального округа
- Границы населенного пункта
- Предприятия промышленности, сельского и лесного хозяйства, объекты утилизации и переработки отходов производства и потребления
- Прочие объекты, связанные с производственной деятельностью
- Место значения
- Объект, связанный с производственной деятельностью
- Объекты утилизации, обвалования, размещения отходов производства и потребления
- Рационального значения
- Объект утилизации, укомплектованный биологическим отходом

Объекты транспортной инфраструктуры

- Автомобильные дороги
- Автомобильные дороги регионального или межмуниципального значения
- Улично-дорожная сеть сельского населенного пункта
- Место значения
- Поселковая дорога
- Улицы в жилой застройке
- Хозяйственный проезд, садоводов
- Объекты трубопроводного транспорта и инженерной инфраструктуры
- Электрические подстанции
- Рационального значения
- Электрическая подстанция 110 кВ

Линии электропередачи (ЛЭП)

- Рационального значения
- Линии электропередачи 110 кВ
- Место значения
- Линии электропередачи 10 кВ
- Распределительные трубопроводы для транспортировки газа
- Рационального значения
- Газопровод распределительный высокого давления
- Место значения
- Газопровод распределительный низкого давления
- Место значения
- Сети теплоснабжения
- Место значения
- Теплопровод распределительный (участковый)
- Место значения

Объекты водоснабжения

- Место значения
- Водоочистная станция
- Артезианская скважина
- Сети водоснабжения
- Место значения
- Водопровод
- Сети электроснабжения
- Место значения
- Линии связи
- Иные объекты федерального значения, регионального значения, местного значения
- Место значения
- Места погребения
- Место значения
- Кладбища
- Зоны с особыми условиями использования территорий
- Санитарно-защитная зона предприятий, сооружений и иных объектов
- Санитарно-защитная зона предприятий, сооружений и иных объектов

Объекты инженерных коммуникаций

- Охранная зона газопровода и системы газоснабжения
- Охранная зона объектов электроэнергетики, объектов электросетевого хозяйства и объектов по производству электрической энергии (взрывоопасный электротранспорт, электроснабжение)
- Охранная зона линий и сооружений связи
- Охранная зона тепловых сетей
- Зоны санитарной охраны источников питьевого и хозяйственно-бытового водоснабжения и водопроводов питьевого назначения
- Первый пояс зоны санитарной охраны источников водоснабжения
- Санитарно-защитная полоса водоемов
- Водоохранная (рыбоохранная) зона
- Водоохранная (рыбоохранная) зона
- Прибрежные защитные полосы
- Прибрежная защитная полоса
- Иные зоны с особыми условиями использования территории
- Прибрежная полоса
- Другие зоны, устанавливаемые в соответствии с законодательством Российской Федерации

Функциональные зоны

- Зона застройки индивидуальными жилыми домами
- Мультифункциональная общественно-деловая зона
- Зона специализированной общественной застройки
- Зона инженерной инфраструктуры
- Зона транспортной инфраструктуры
- Зоны сельскохозяйственного использования
- Зона сельскохозяйственных угодий
- Производственная зона сельскохозяйственных предприятий
- Зоны рекреационного назначения
- Зона лесов
- Зона клонирования
- Зона озеленения территории специального назначения
- Зона автостоянок
- Прибрежные водные объекты
- Водные объекты (озеро, пруд, обвалованный овраг, водохранилище)
- Берега

МАСШТАБ 1:5 000
0 50 100 150 200 250 300 350 400 450

ИЗДАНИЕ		СВЕТЛОТЕНЕВАЯ КОПИЯ		ЭЛЕКТРОННАЯ КОПИЯ	
№	Дата	№	Дата	№	Дата
1	2014	1	2014	1	2014