
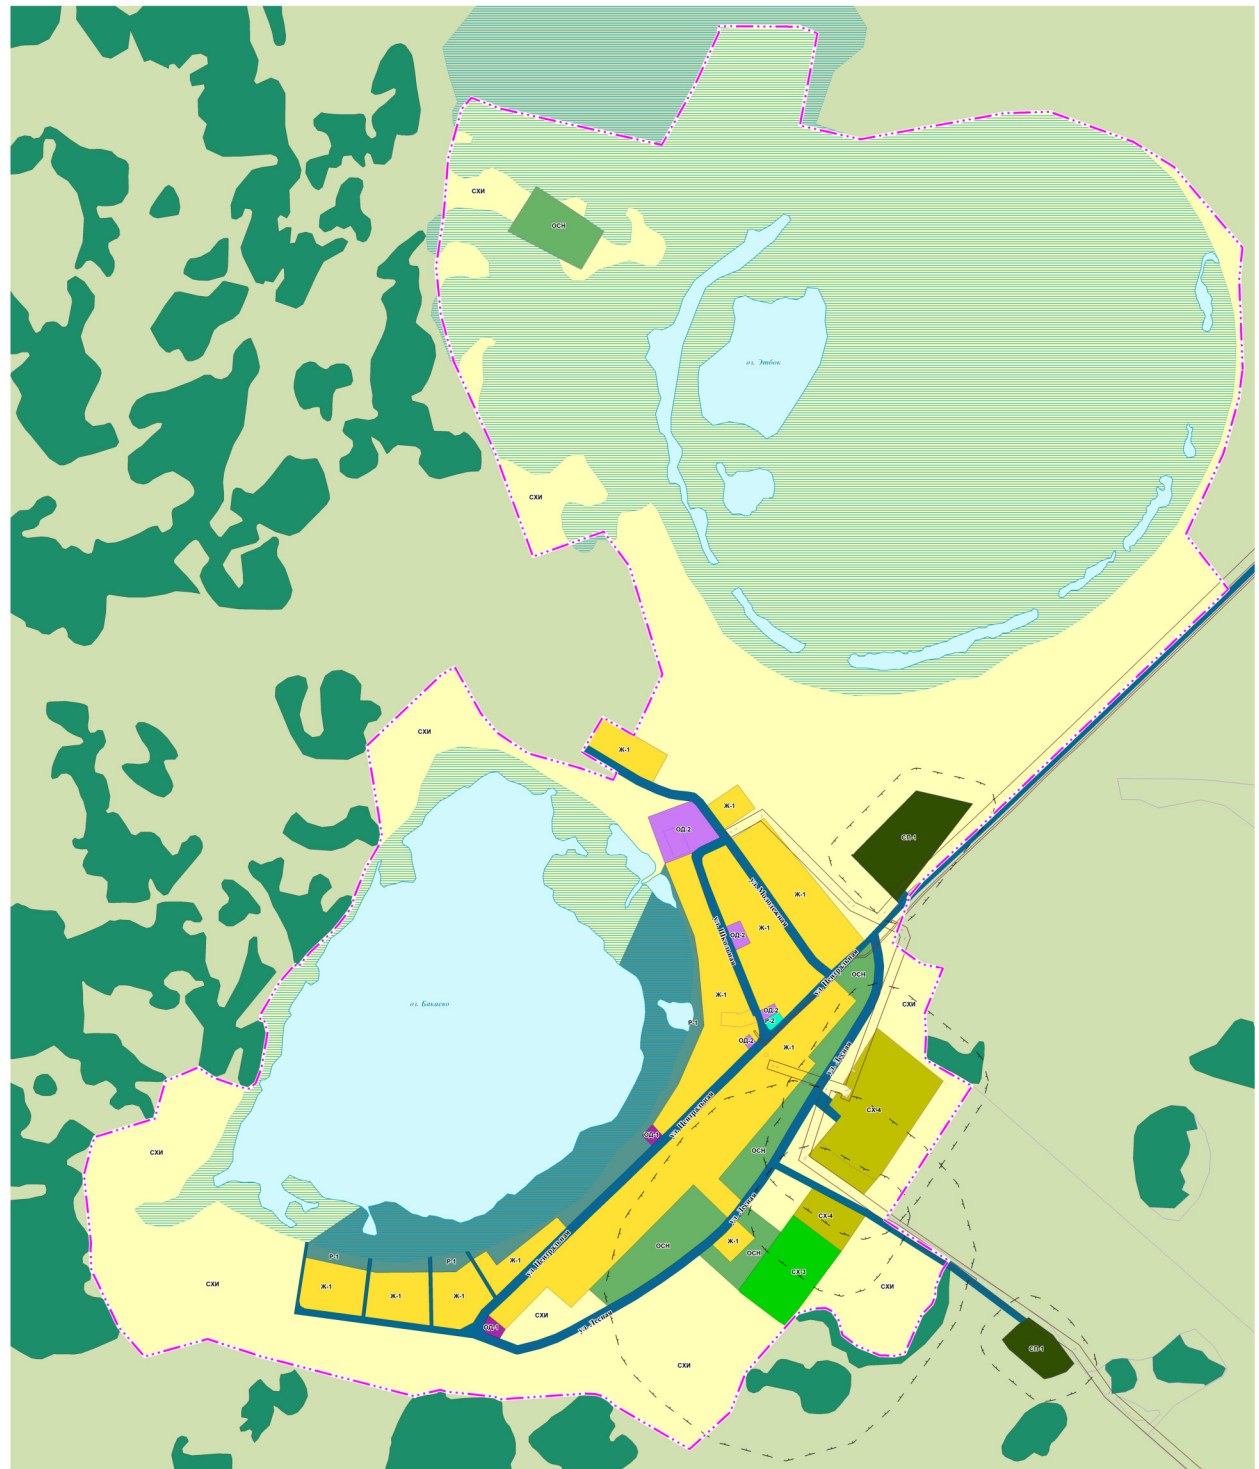


# ПРАВИЛА ЗЕМЛЕПОЛЬЗОВАНИЯ И ЗАСТРОЙКИ САФАКУЛЕВСКОГО МУНИЦИПАЛЬНОГО ОКРУГА КУРГАНСКОЙ ОБЛАСТИ

Карта градостроительного зонирования  
д. Бакаево М 1:5000

СХЕМА РАСПОЛОЖЕНИЯ НАСЕЛЕННОГО ПУНКТА В ГРАНИЦАХ  
САФАКУЛЕВСКОГО МУНИЦИПАЛЬНОГО ОКРУГА

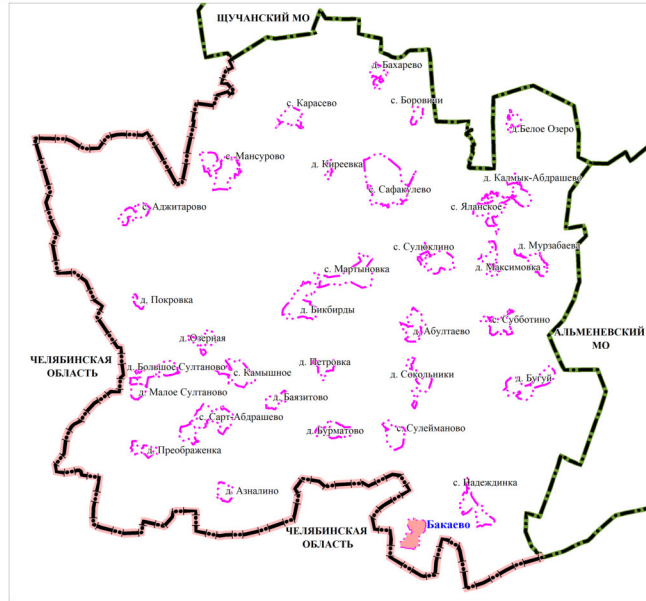

## УСЛОВНЫЕ ОБОЗНАЧЕНИЯ

- |   |  |
|---|--|
| <p><b>Границы субъектов Российской Федерации, муниципальных образований, населенных пунктов</b></p> <ul style="list-style-type: none"> <li> Граница субъекта Российской Федерации</li> <li> Граница муниципального округа</li> <li> Граница населенного пункта</li> </ul> <p><b>Зоны с особыми условиями использования территорий</b></p> <ul style="list-style-type: none"> <li> Санитарно-защитная зона</li> <li> Санитарно-защитная зона предприятий, сооружений и иных объектов</li> <li><b>Охранная зона инженерных коммуникаций</b></li> <li> Охранная зона объектов электроэнергетики, объектов электроэнергетики и объектов по производству электрической энергии (вдоль линий электропередачи, вокруг подстанций)</li> <li> Охранная зона линий и сооружений связи</li> </ul> <p><b>Территориальные зоны</b></p> <ul style="list-style-type: none"> <li> Зона застройки индивидуальными жилыми домами</li> <li> Зона делового, общественного и коммерческого назначения</li> <li> Зона размещения объектов социального и коммунально-бытового назначения</li> <li> Зоны сельскохозяйственного использования</li> <li> Производственная зона сельскохозяйственных предприятий (санитарно-защитная зона 300 м)</li> <li> Производственная зона сельскохозяйственных предприятий (санитарно-защитная зона 100 м)</li> <li> Зоны рекреационного назначения</li> <li> Зона озелененных территорий общего пользования (парки, сады, скверы, бульвары, городские леса)</li> <li> Зона специального назначения, связанная с захоронениями</li> <li> Зона озелененных территорий специального назначения</li> </ul> | <p><b>Территории, градостроительные регламенты для которых не устанавливаются</b></p> <ul style="list-style-type: none"> <li> Существующий</li> <li> Водоем (озеро, пруд, обводненный карьер, водохранилище)</li> <li> Болото</li> <li> Зона сельскохозяйственных угодий</li> <li> Зона лесов</li> <li><b>Территории для объектов, действие градостроительных регламентов для которых не устанавливается</b></li> <li> Зона транспортной инфраструктуры</li> </ul> |
|---|--|

МАСШТАБ 1 : 5 000

50 м 0 50 м 100 150 200 250 300 350 400 450 500

6372-ПН					
ПРАВИЛА ЗЕМЛЕПОЛЬЗОВАНИЯ И ЗАСТРОЙКИ САФАКУЛЕВСКОГО МУНИЦИПАЛЬНОГО ОКРУГА КУРГАНСКОЙ ОБЛАСТИ					
Имя	Возраст	Лист	№ док.	Планы	Лист
Составитель	Иванова А.А.	2024	2024	2024	2024
Руководитель	Романов С.В.	2024	2024	2024	2024
См. документ	Иванова И.И.				
Правила землепользования и застройки				Страниц	Листов
1				1	1
Карта градостроительного зонирования д. Бакаево М 1:5000				000 0134	