

ПРАВИЛА ЗЕМЛЕПОЛЬЗОВАНИЯ И ЗАСТРОЙКИ САФАКУЛЕВСКОГО МУНИЦИПАЛЬНОГО ОКРУГА КУРГАНСКОЙ ОБЛАСТИ

Карта градостроительного зонирования д. Преображенка М 1:5000


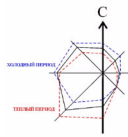




СХЕМА РАСПОЛОЖЕНИЯ НАСЕЛЕННОГО ПУНКТА В ГРАНИЦАХ САФАКУЛЕВСКОГО МУНИЦИПАЛЬНОГО ОКРУГА

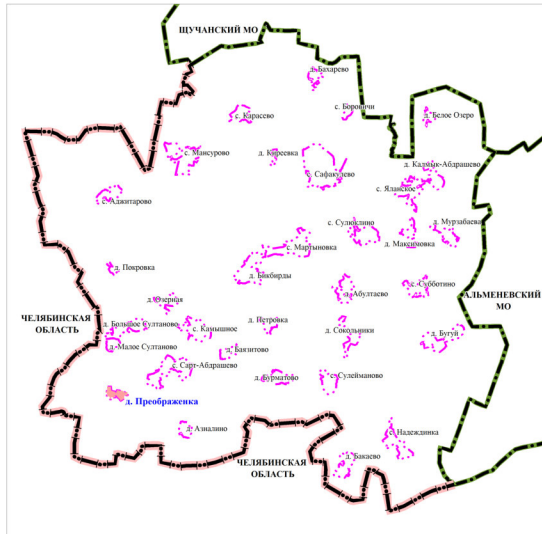

УСЛОВНЫЕ ОБОЗНАЧЕНИЯ

- Границы субъектов Российской Федерации, муниципальных образований, населенных пунктов**
- Граница субъекта Российской Федерации
 - Граница муниципального округа
 - Граница населенного пункта
- Зоны с особыми условиями использования территорий**
- Санитарно-защитная зона**
- Санитарно-защитная зона предприятий, сооружений и иных объектов
- Охранная зона инженерных коммуникаций**
- Охранная зона объектов электроэнергетики, объектов электросетевого хозяйства и объектов по производству электрической энергии (вдоль линий электропередачи, вокруг подстанций)
- Территориальные зоны**
- Ж-1: Зона застройки индивидуальными жилыми домами
 - ОД-1: Зона делового, общественного и коммерческого назначения
 - ОД-2: Зона размещения объектов социального и коммунально-бытового назначения
 - СХИ: Зоны сельскохозяйственного использования
 - ОХ-4: Производственная зона сельскохозяйственных предприятий (санитарно-защитная зона 100 м)

- Существующий**
- ОХ-5: Производственная зона сельскохозяйственных предприятий (санитарно-защитная зона 50 м)
 - Р-1: Зоны рекреационного назначения
 - ОСН: Зона озелененных территорий специального назначения
- Территории, градостроительные регламенты для которых не устанавливаются**
- Водоем (озеро, пруд, обводненный карьер, водохранилище)
 - Болото
 - Зона сельскохозяйственных угодий
 - Зона лесов
- Территории для объектов, действие градостроительных регламентов для которых не распространяется**
- Зона транспортной инфраструктуры

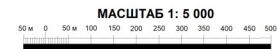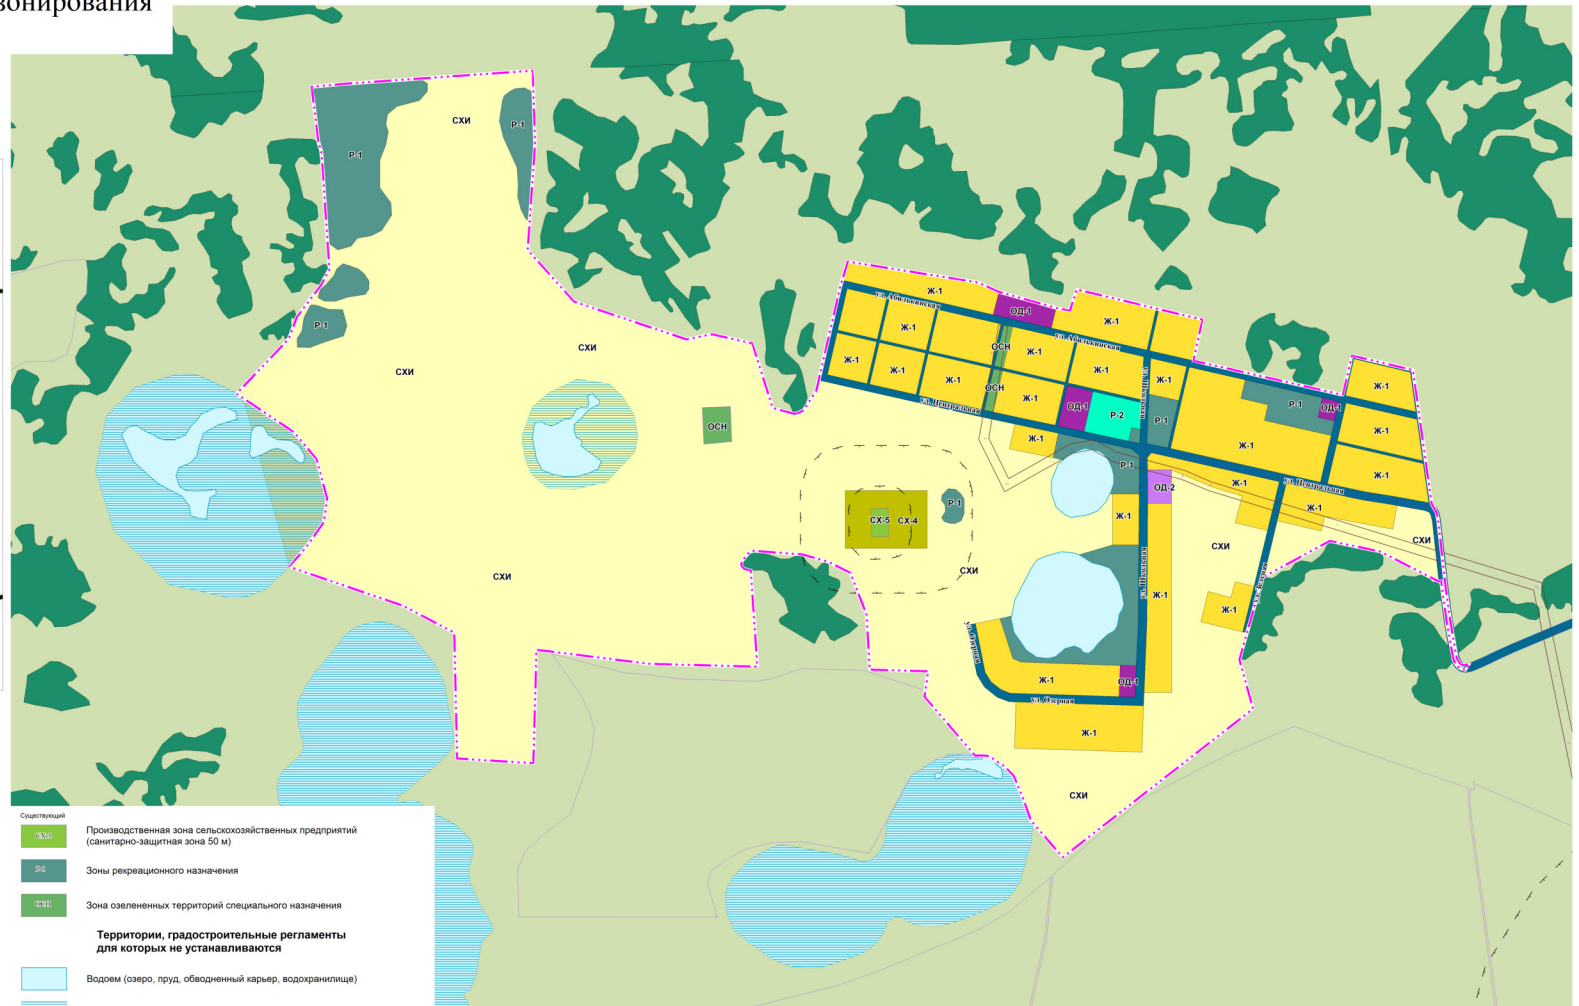

6172-ПН					
ПРАВИЛА ЗЕМЛЕПОЛЬЗОВАНИЯ И ЗАСТРОЙКИ САФАКУЛЕВСКОГО МУНИЦИПАЛЬНОГО ОКРУГА КУРГАНСКОЙ ОБЛАСТИ					
Изм.	Введ.	Лист	№ изд.	Полном.	Датум
01	2024	1	1	01	2024
Разрешитель	Исполнитель	Исполнитель	Исполнитель	Исполнитель	Исполнитель
С.И.И.	С.И.И.	С.И.И.	С.И.И.	С.И.И.	С.И.И.
С.И.И.	С.И.И.	С.И.И.	С.И.И.	С.И.И.	С.И.И.
Правила землепользования и застройки					
			Страница	Лист	Листов
			1	1	1
ООО "ТЭР"					